


50 m 40 m 30 m 20 m 10 m 0 m 10 m 20 m 30 m 40 m 50 m




Vy 1




Vy 2

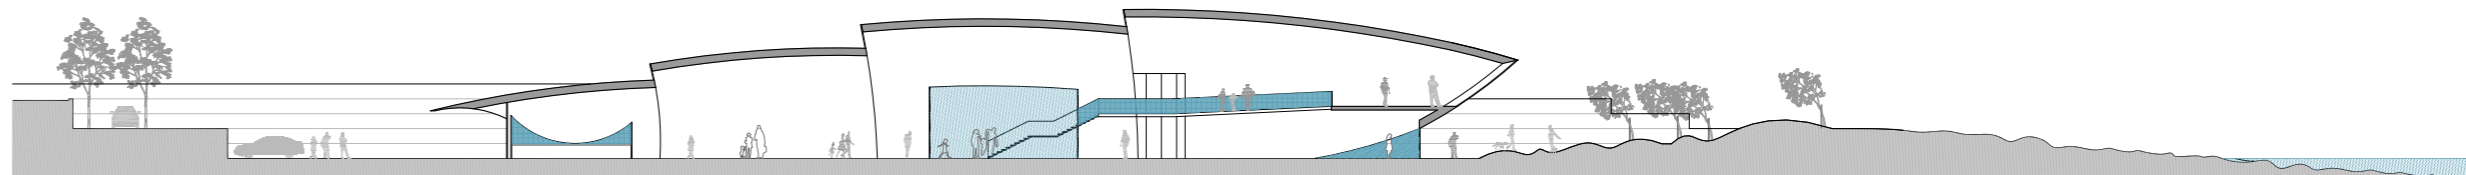


Sektion A-A 1/500

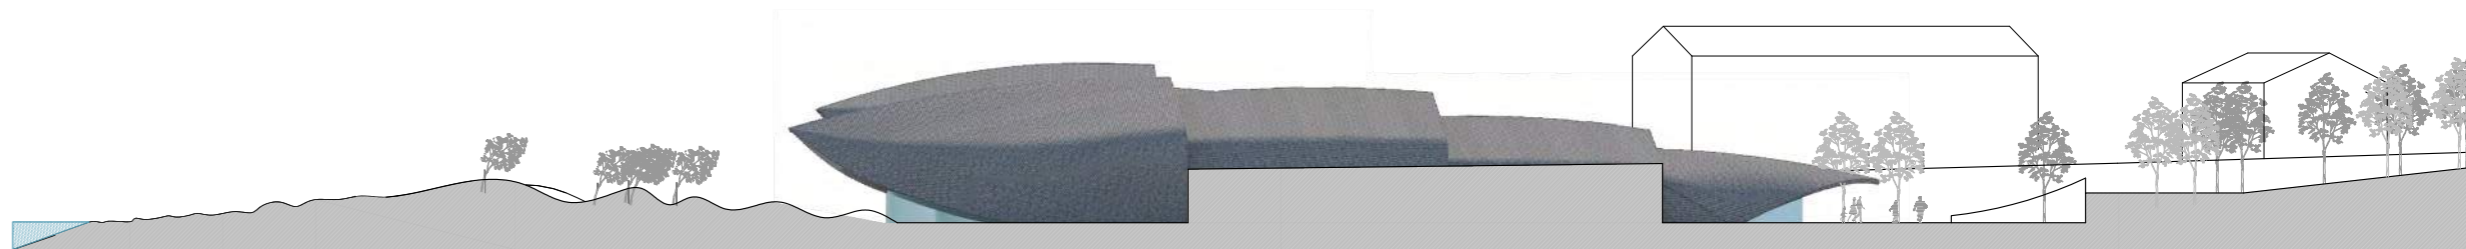


Sektion I-I 1/500

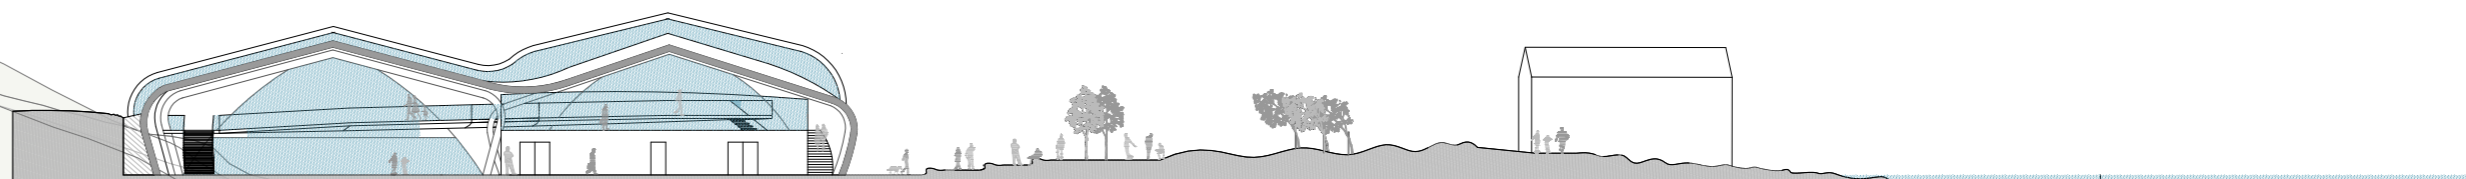


Sektion E-E 1/500

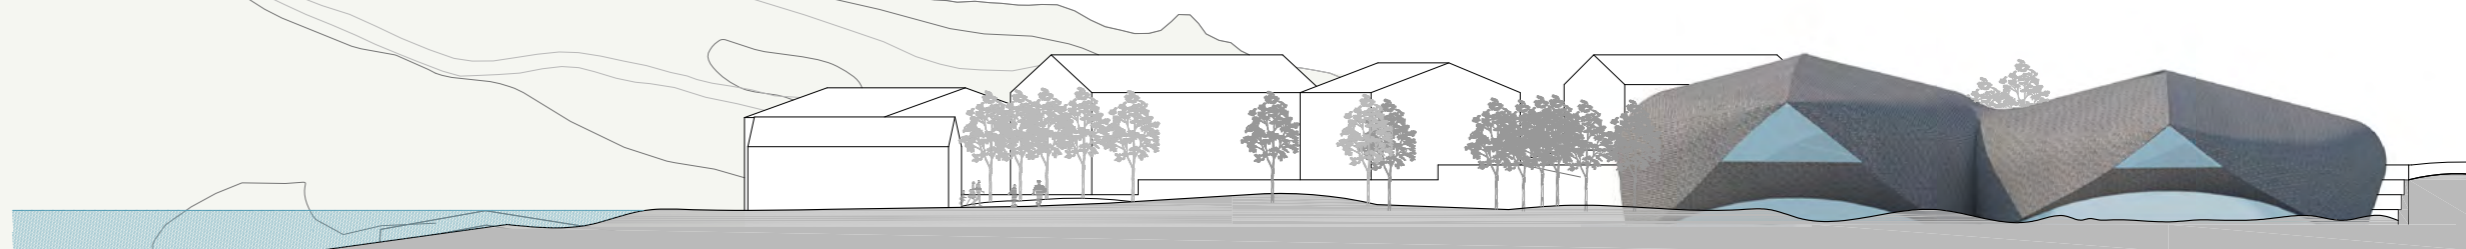


Sektion G-G 1/500

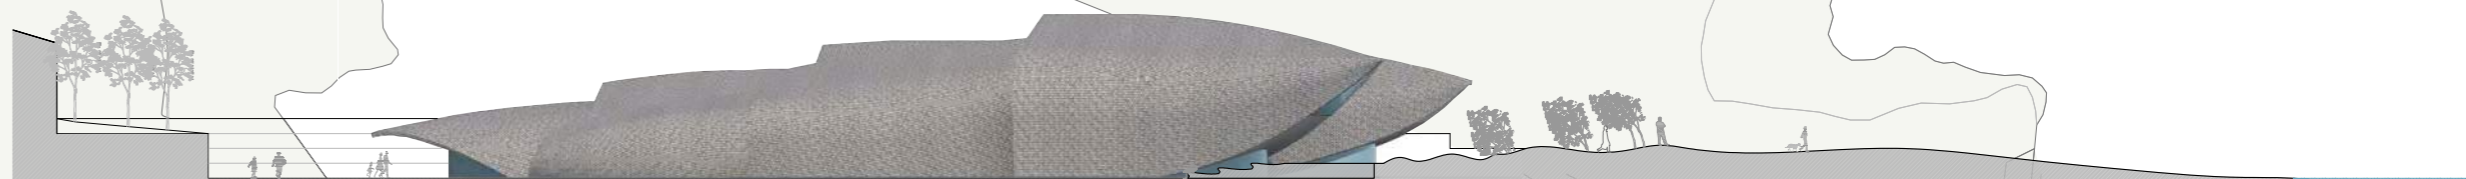

Sektion F-F 1/500

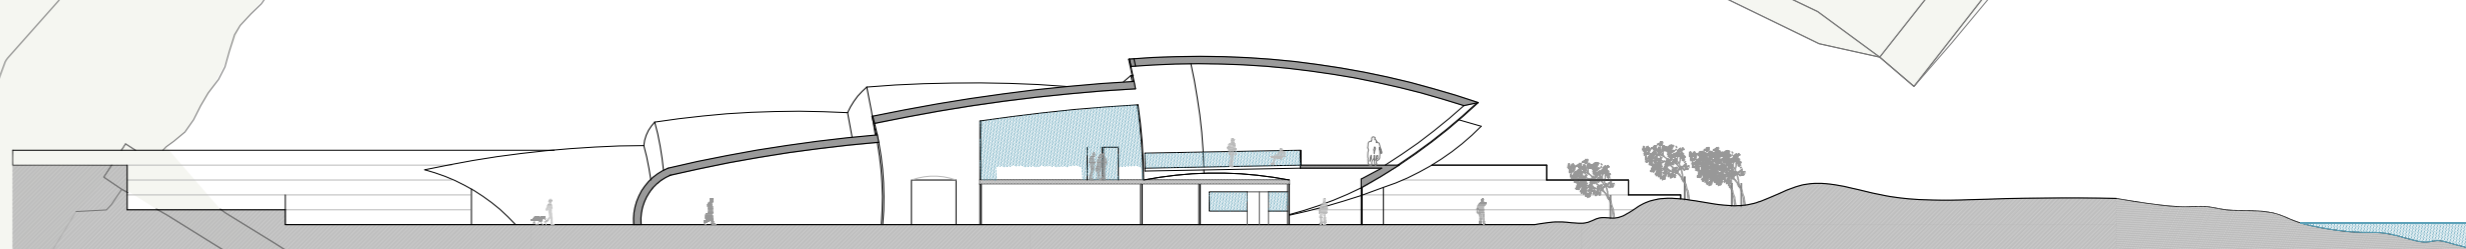


Sektion B-B 1/500


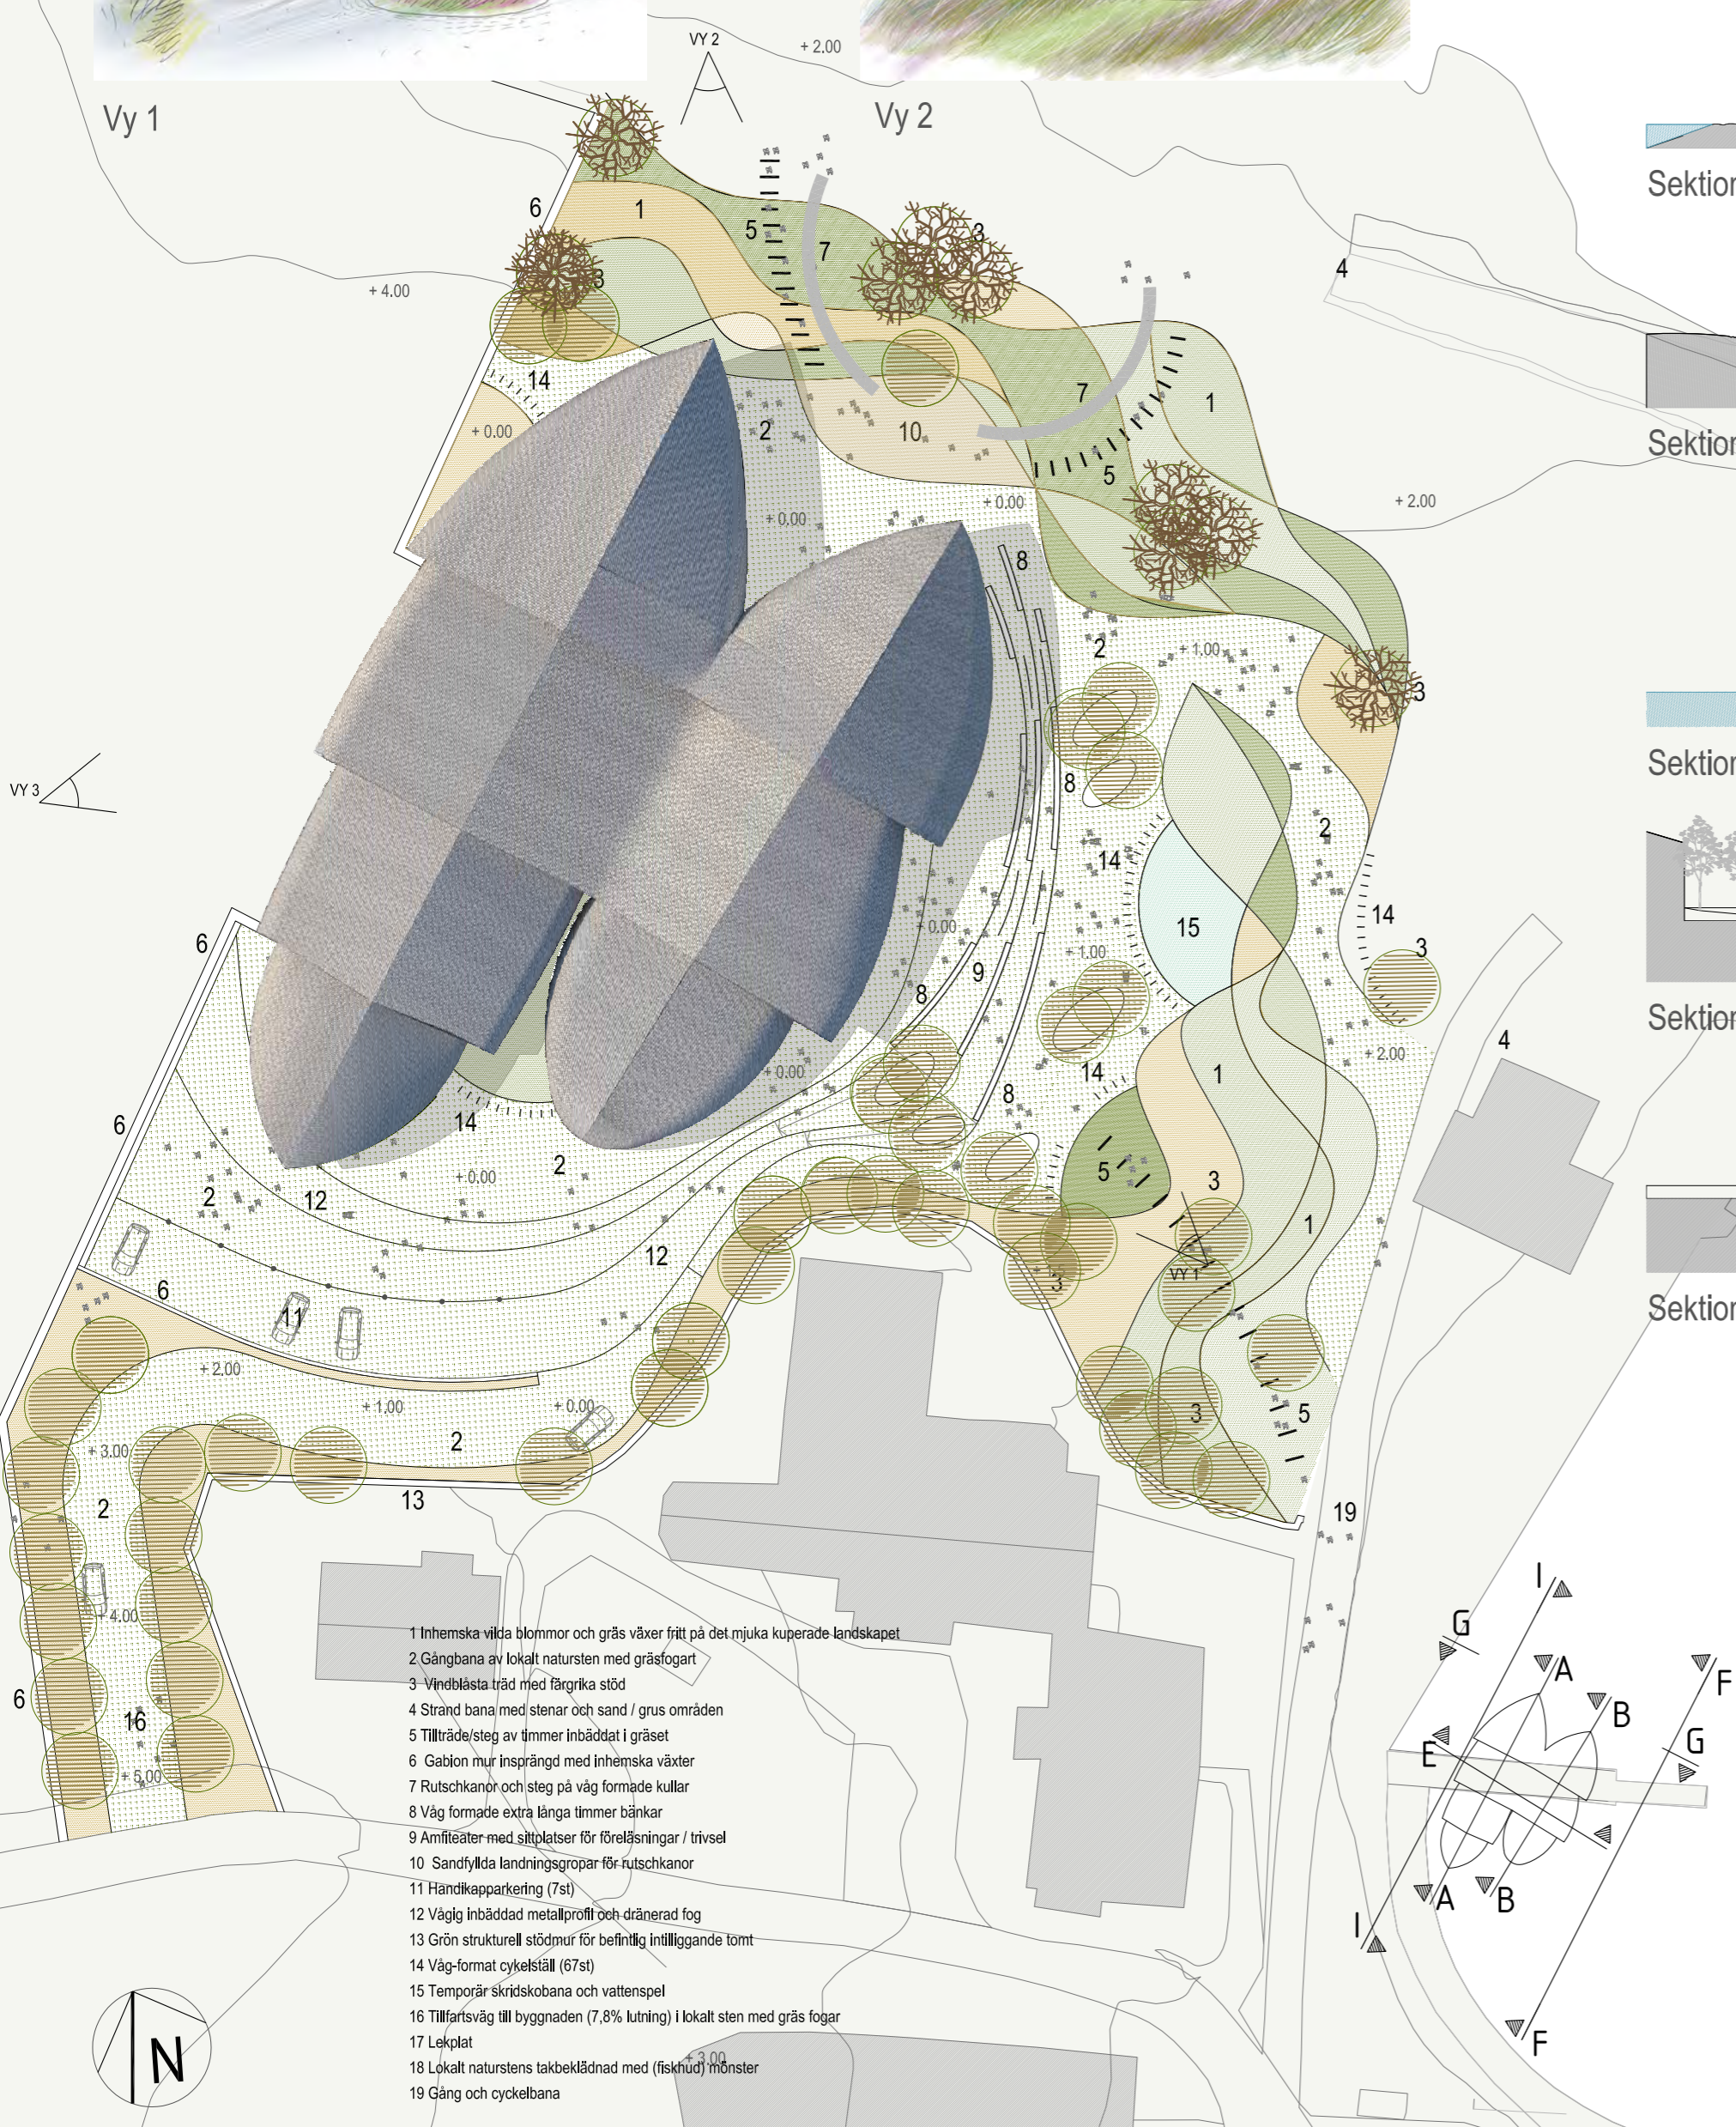


Vy 3



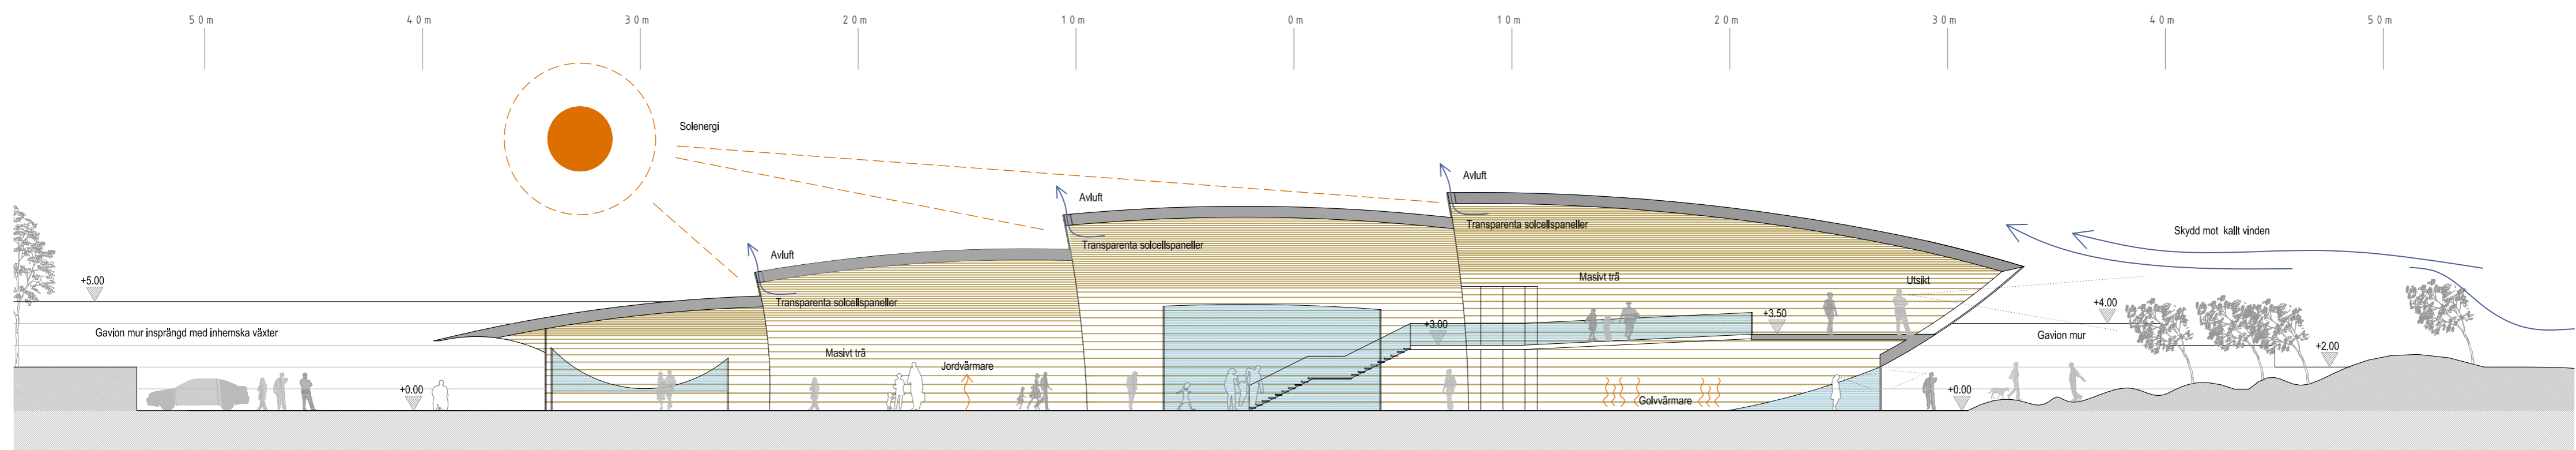



Lång sektion A-A 1/200

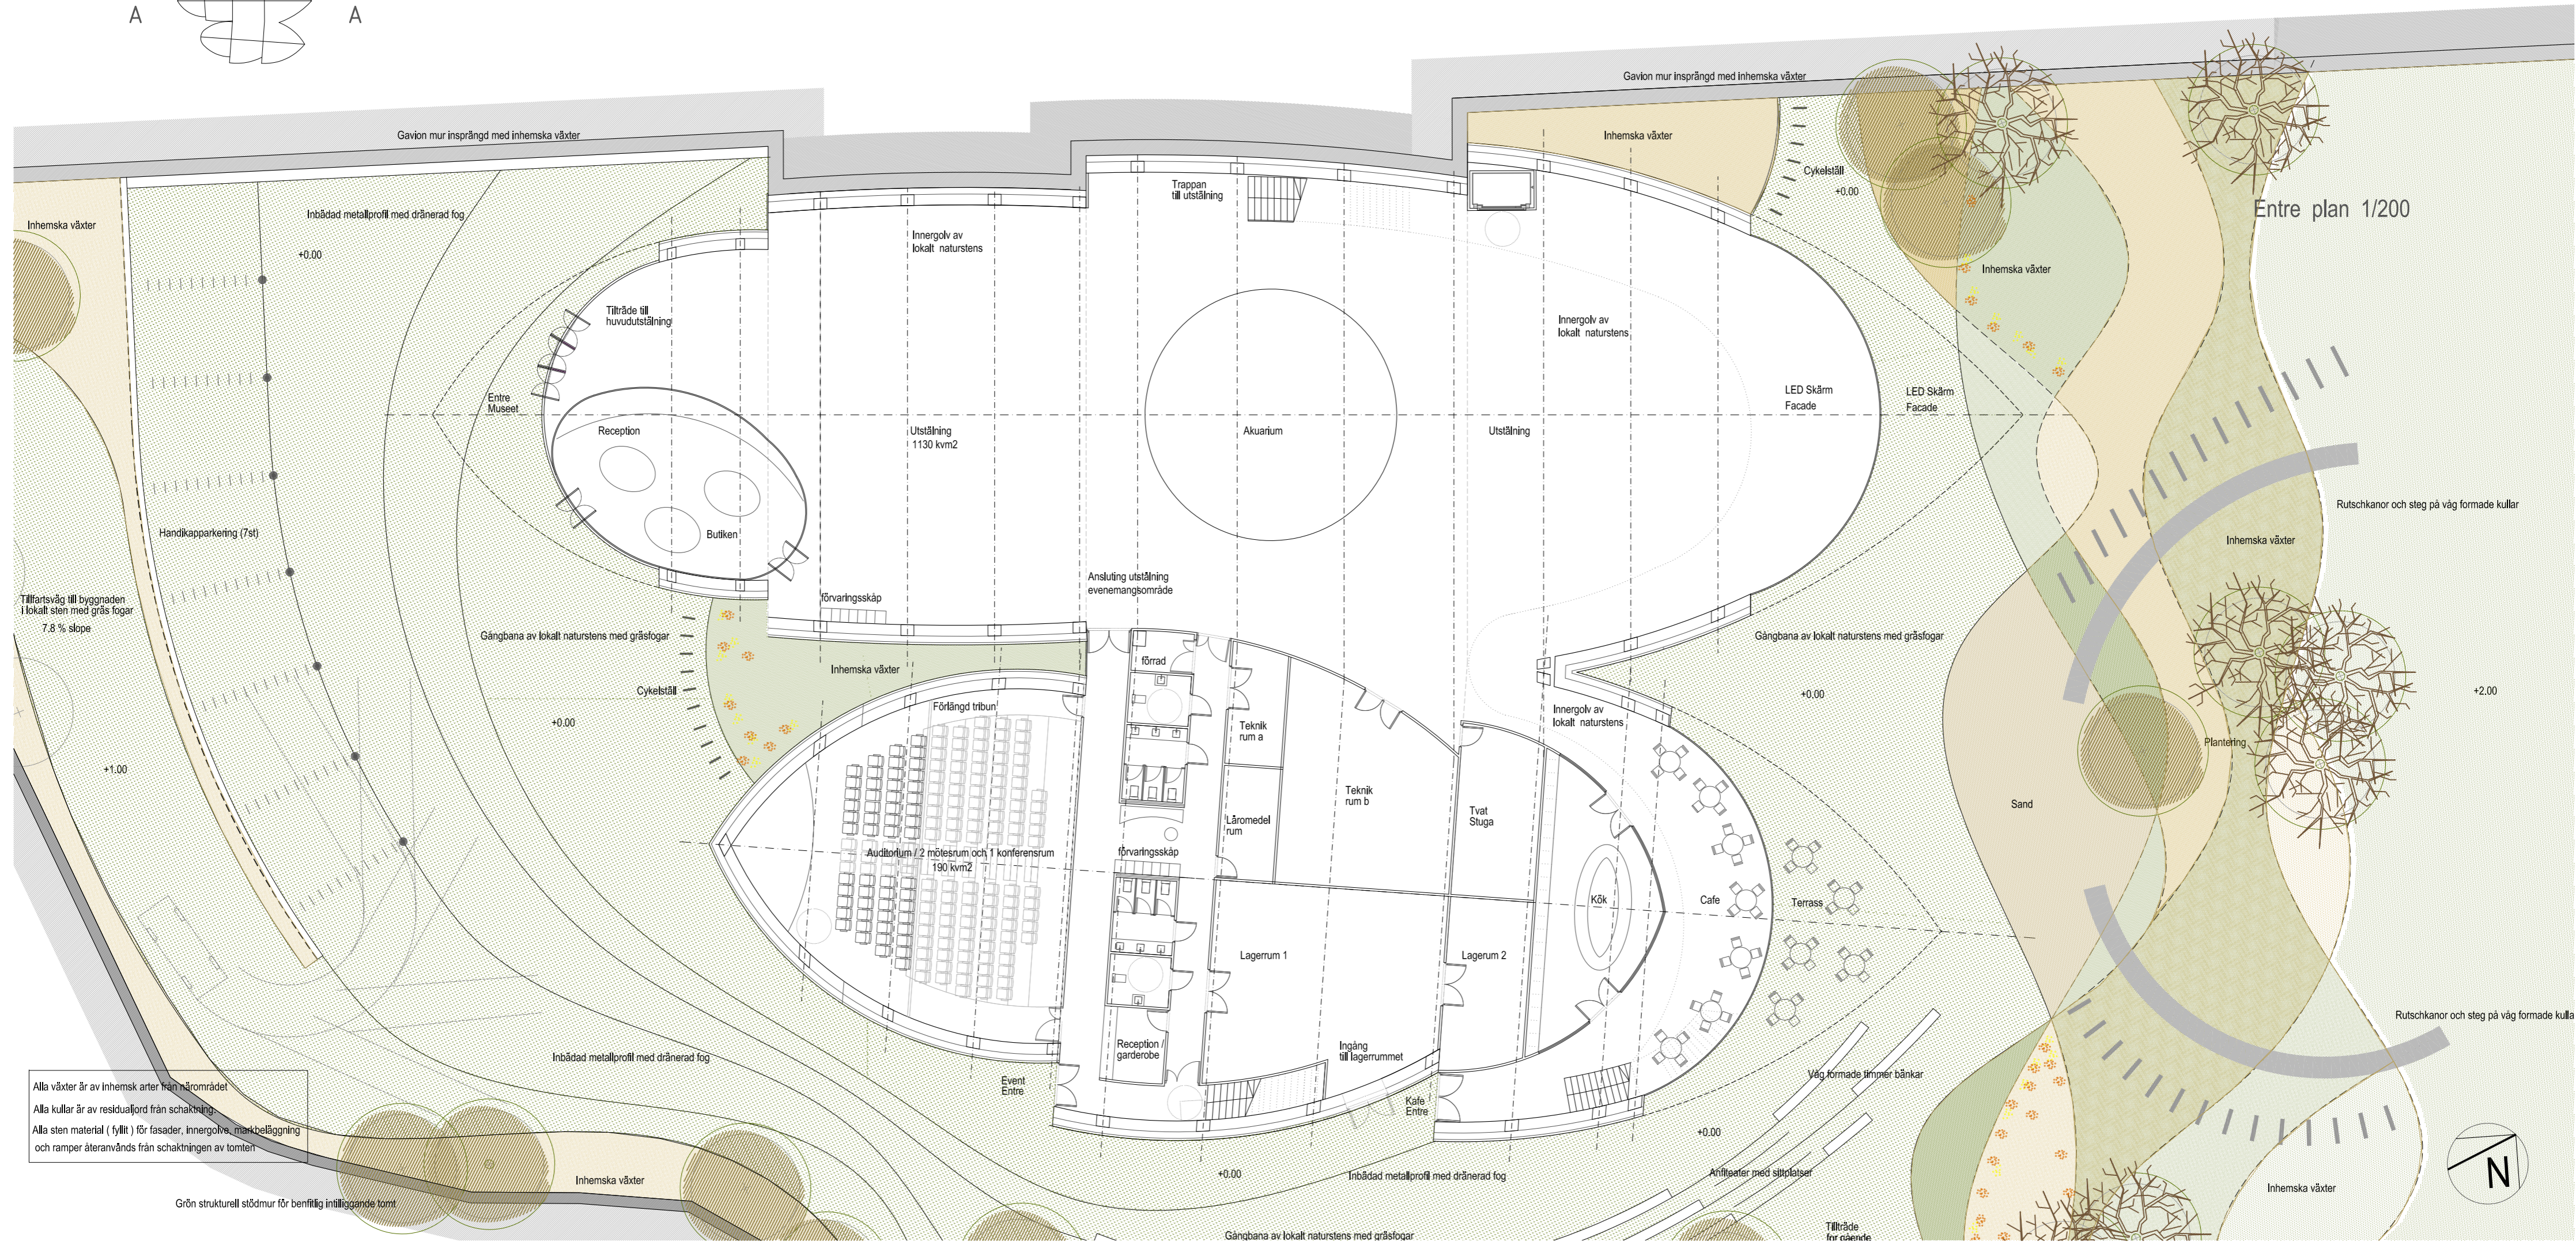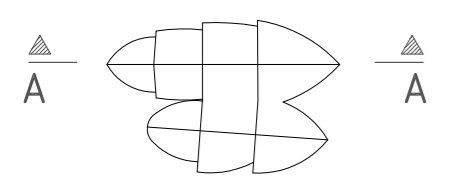



Alla växter är av inhemsk arter från närområdet
 Alla kullar är av residualjord från schaktning
 Alla sten material (fyllt) för fasader, innergolva, markbeläggning
 och ramper återanvänds från schaktningen av tomten

Grön strukturell stödmur för benförlig intilliggande tomt

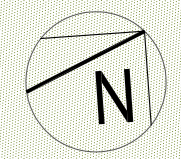

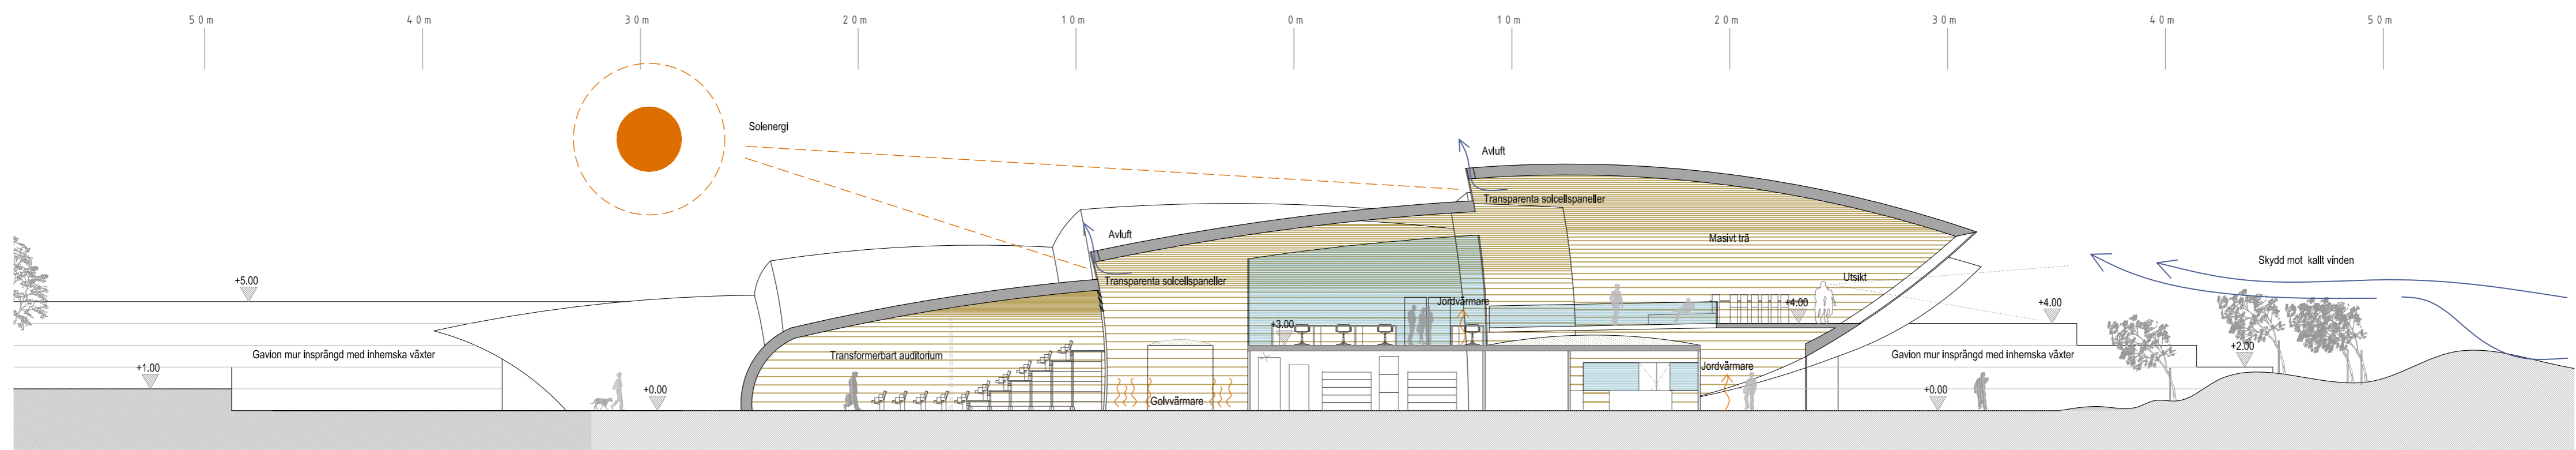

Lång sektion B-B 1/200

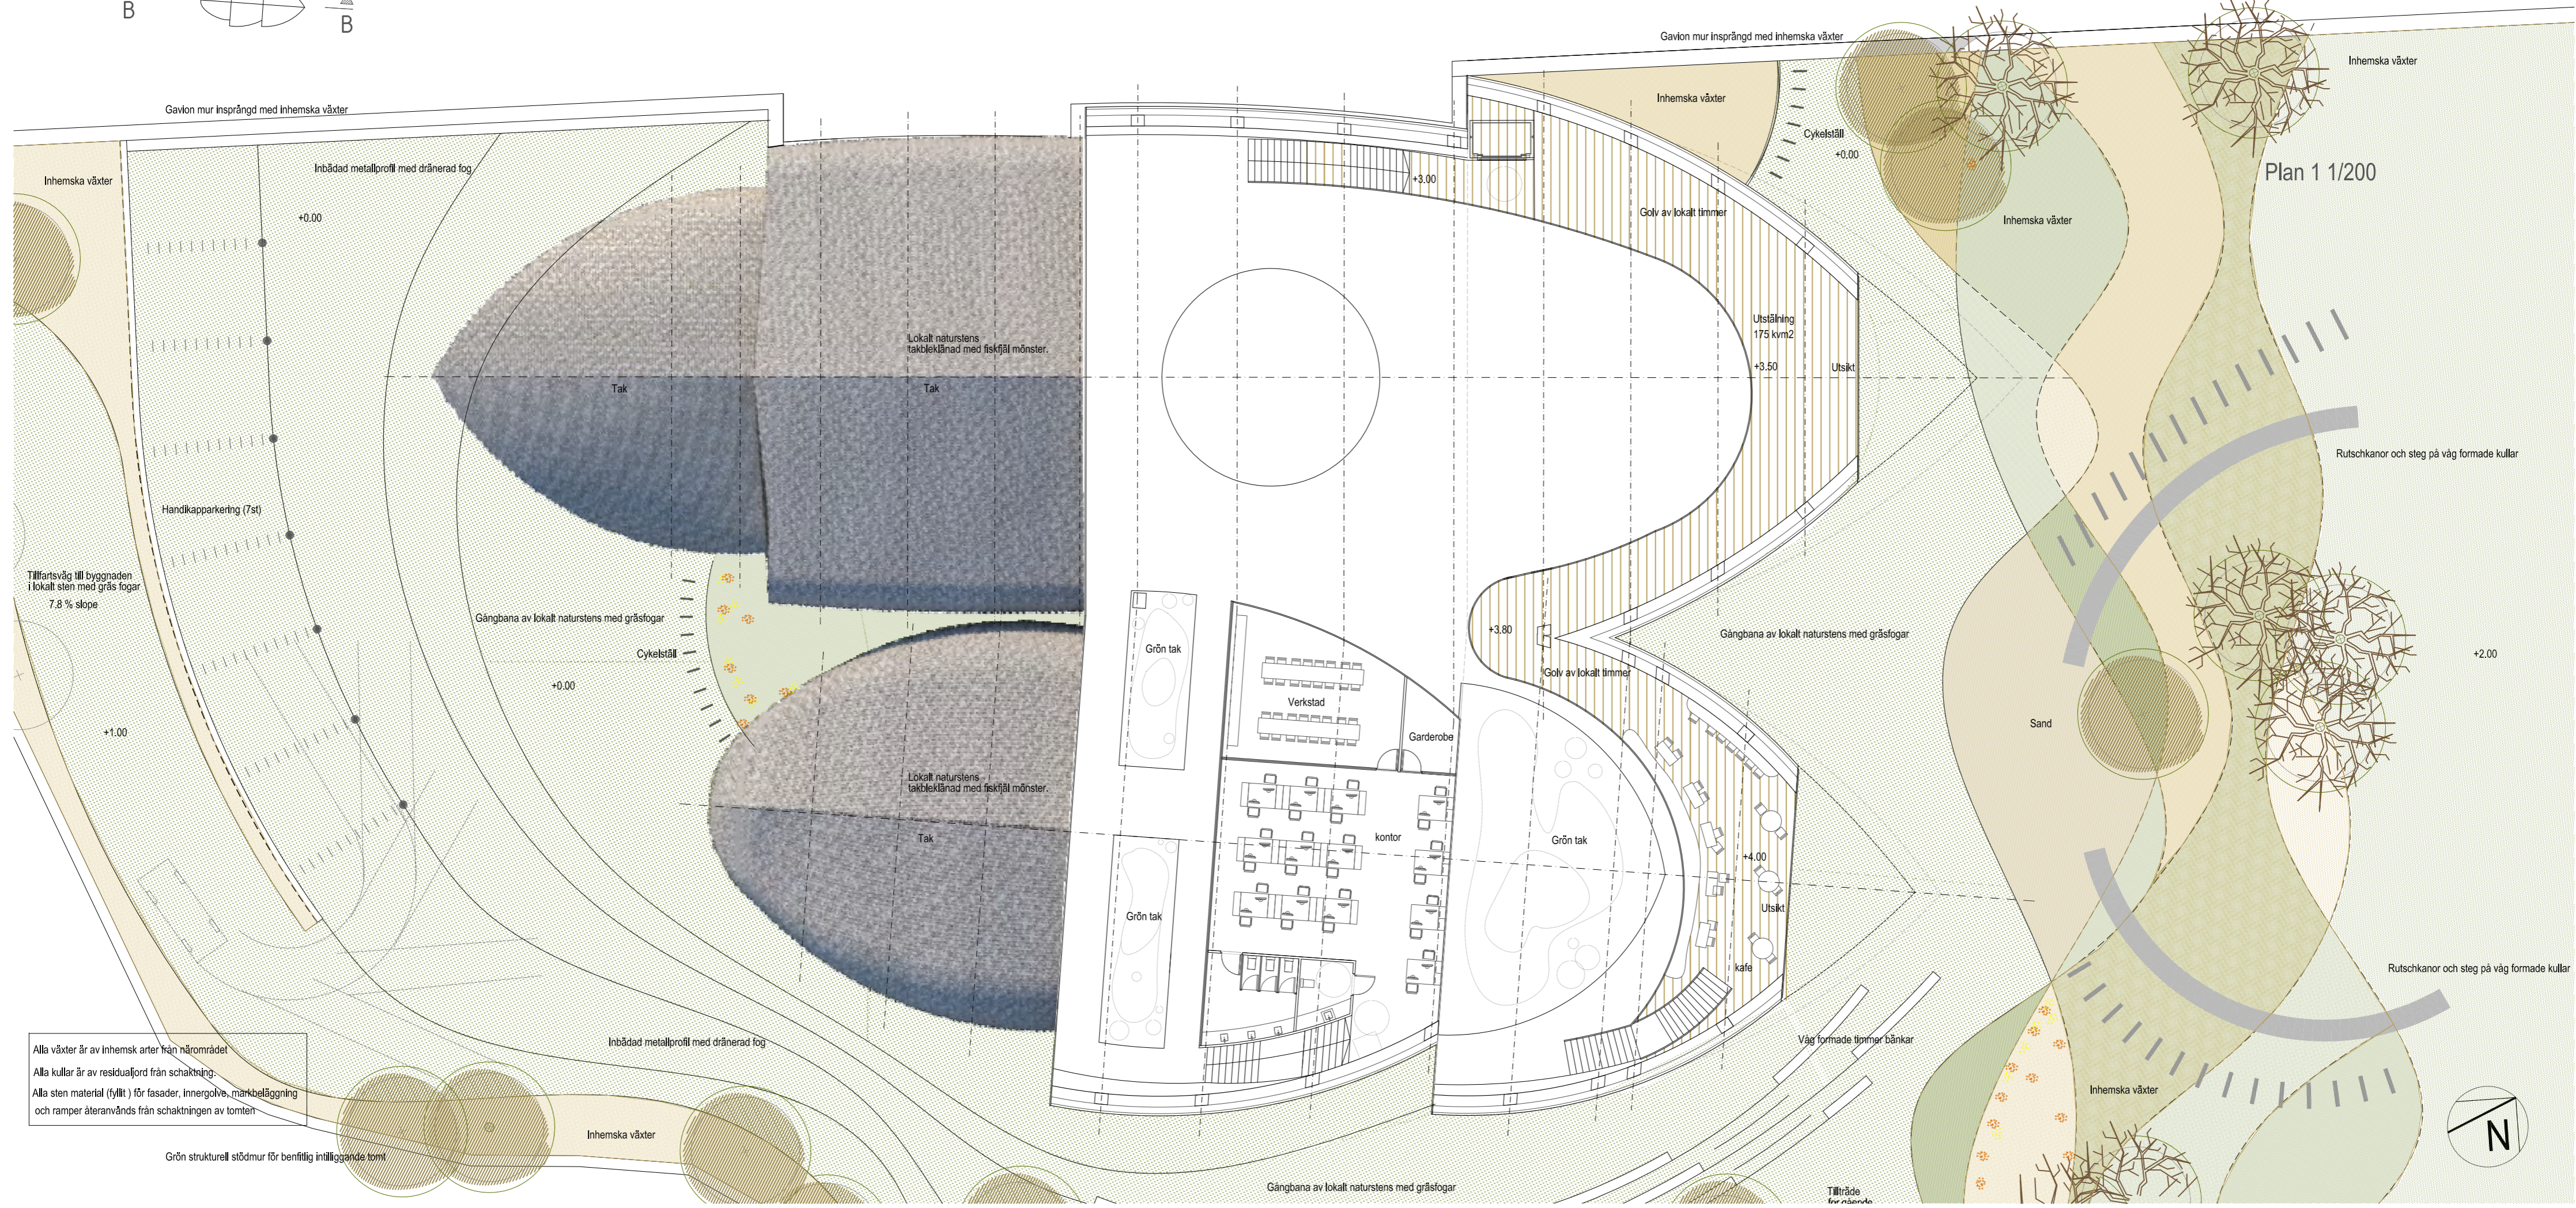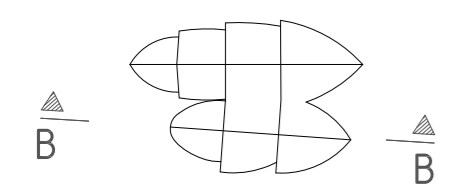


Plan 1 1/200

Alla växter är av inhemska arter från närområdet
 Alla kullar är av residualjord från schaktning
 Alla sten material (fylt) för fasader, innergolv, markbeläggning
 och ramper återanvänds från schaktningen av tomten



Grön strukturell stödmur för benäpplig intilliggande tomt

Gångbana av lokalt naturstens med gräsfogar


Tillfartsväg

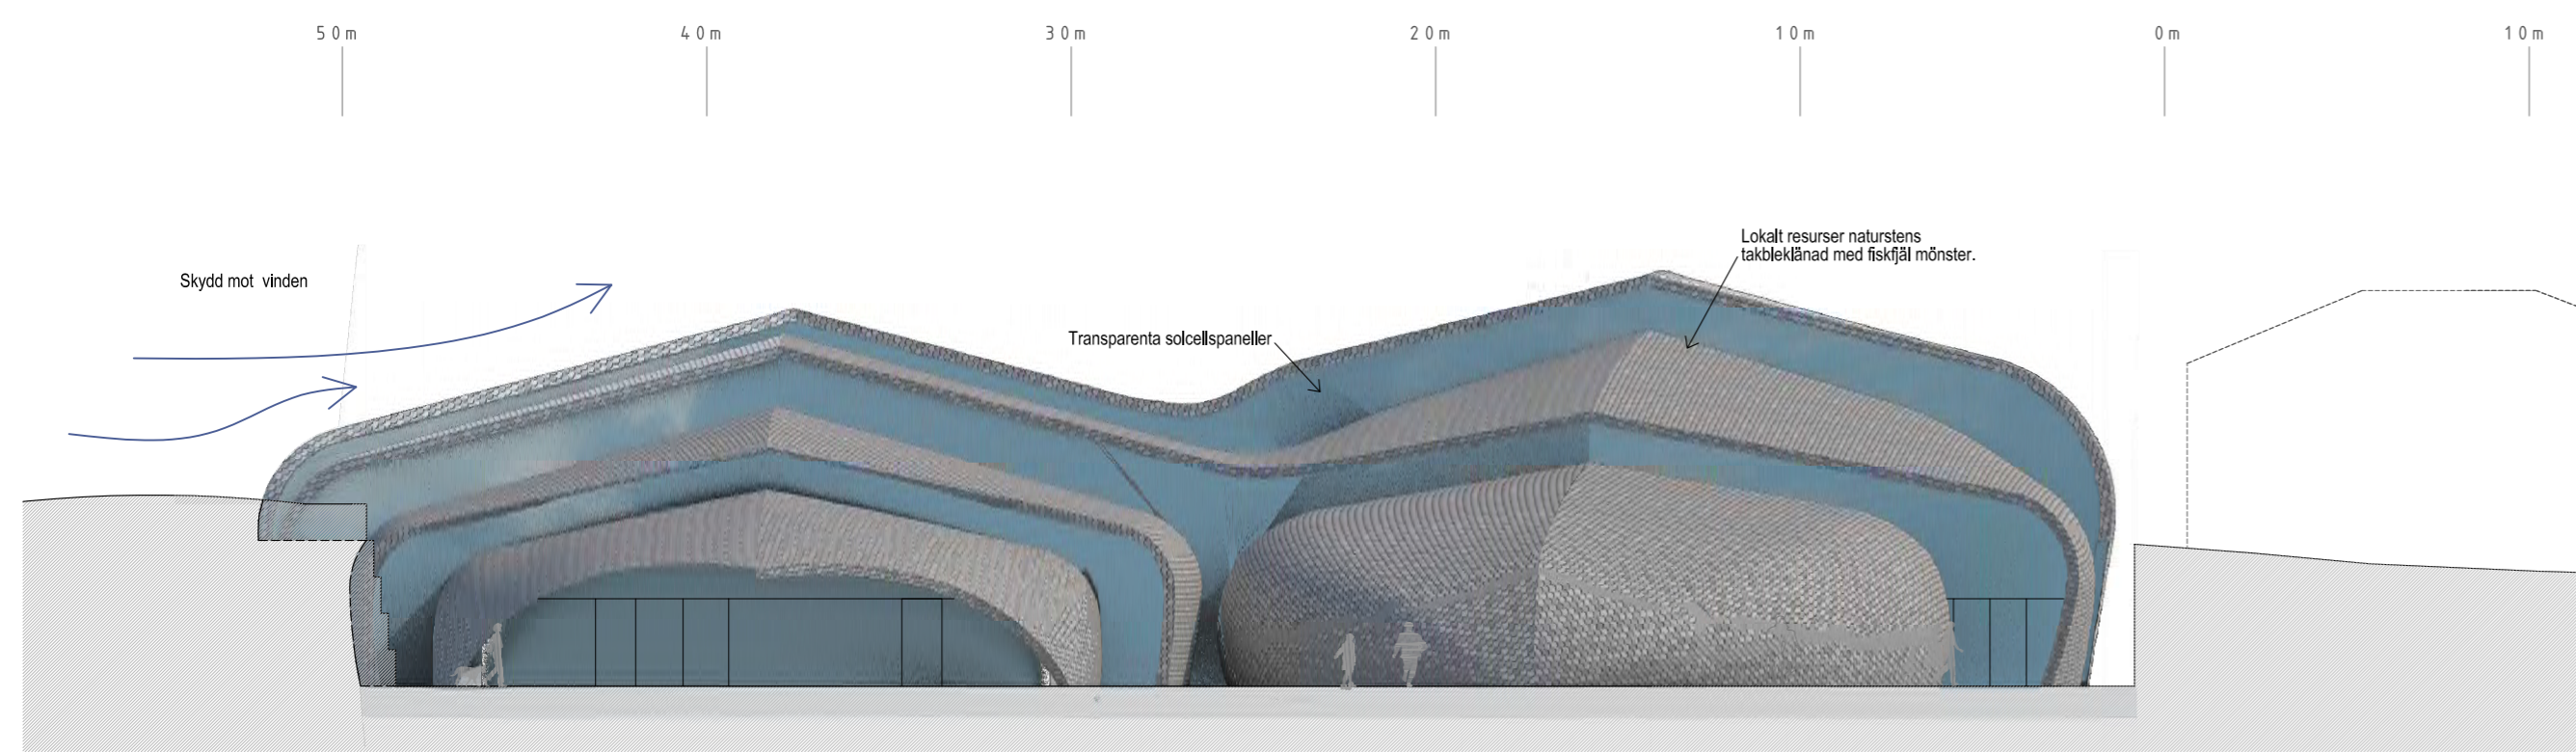


Fasade mot söder C-C 1/200

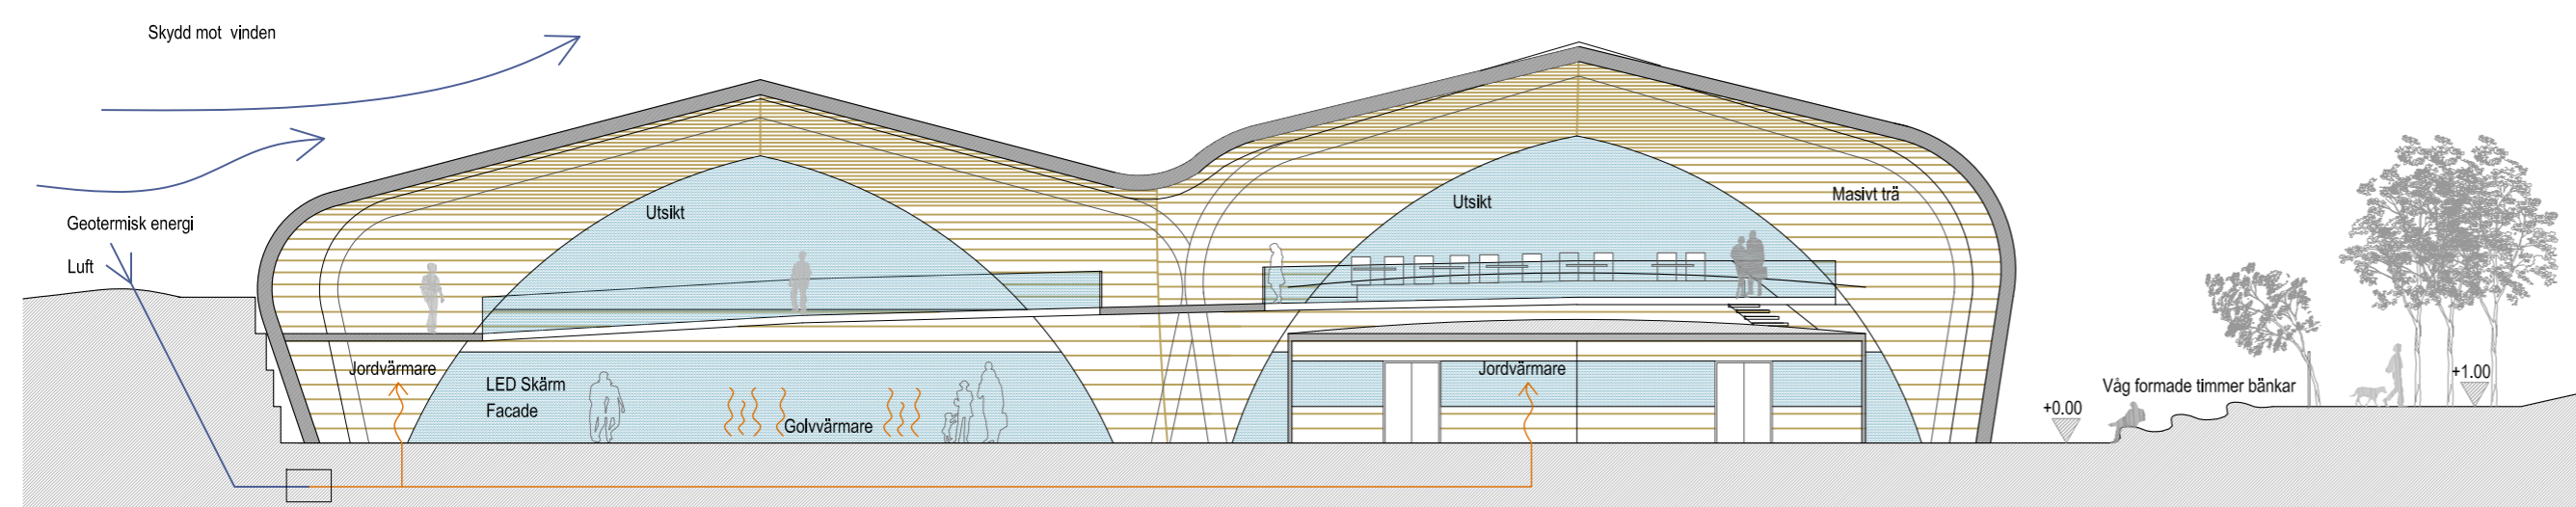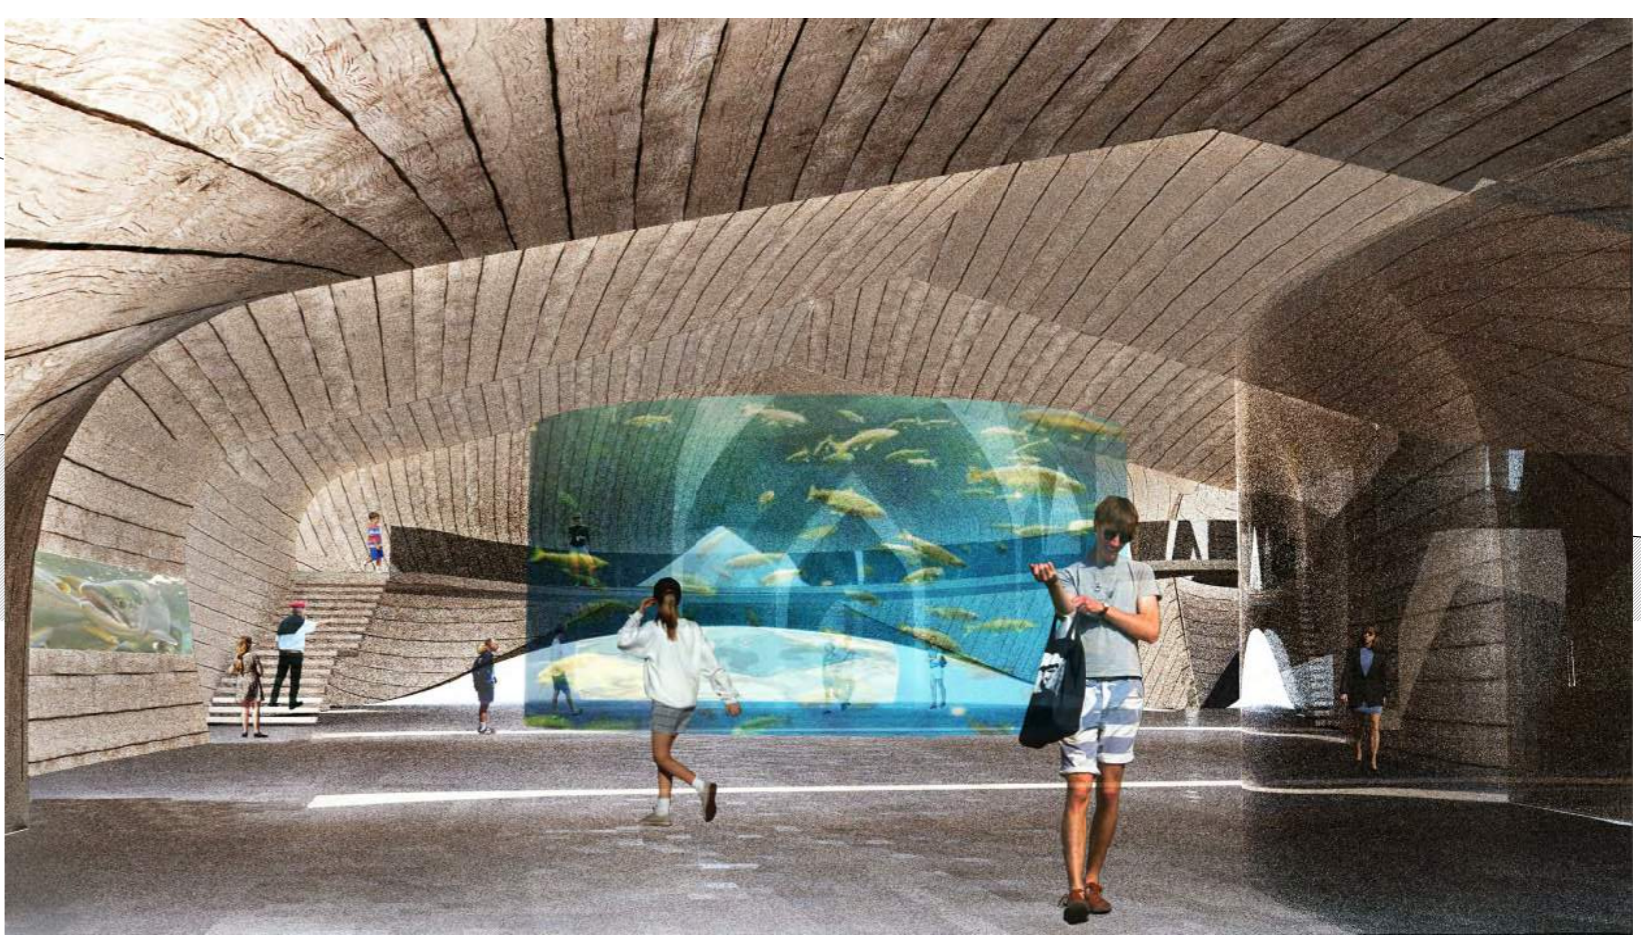

Kort sektion D-D 1/200

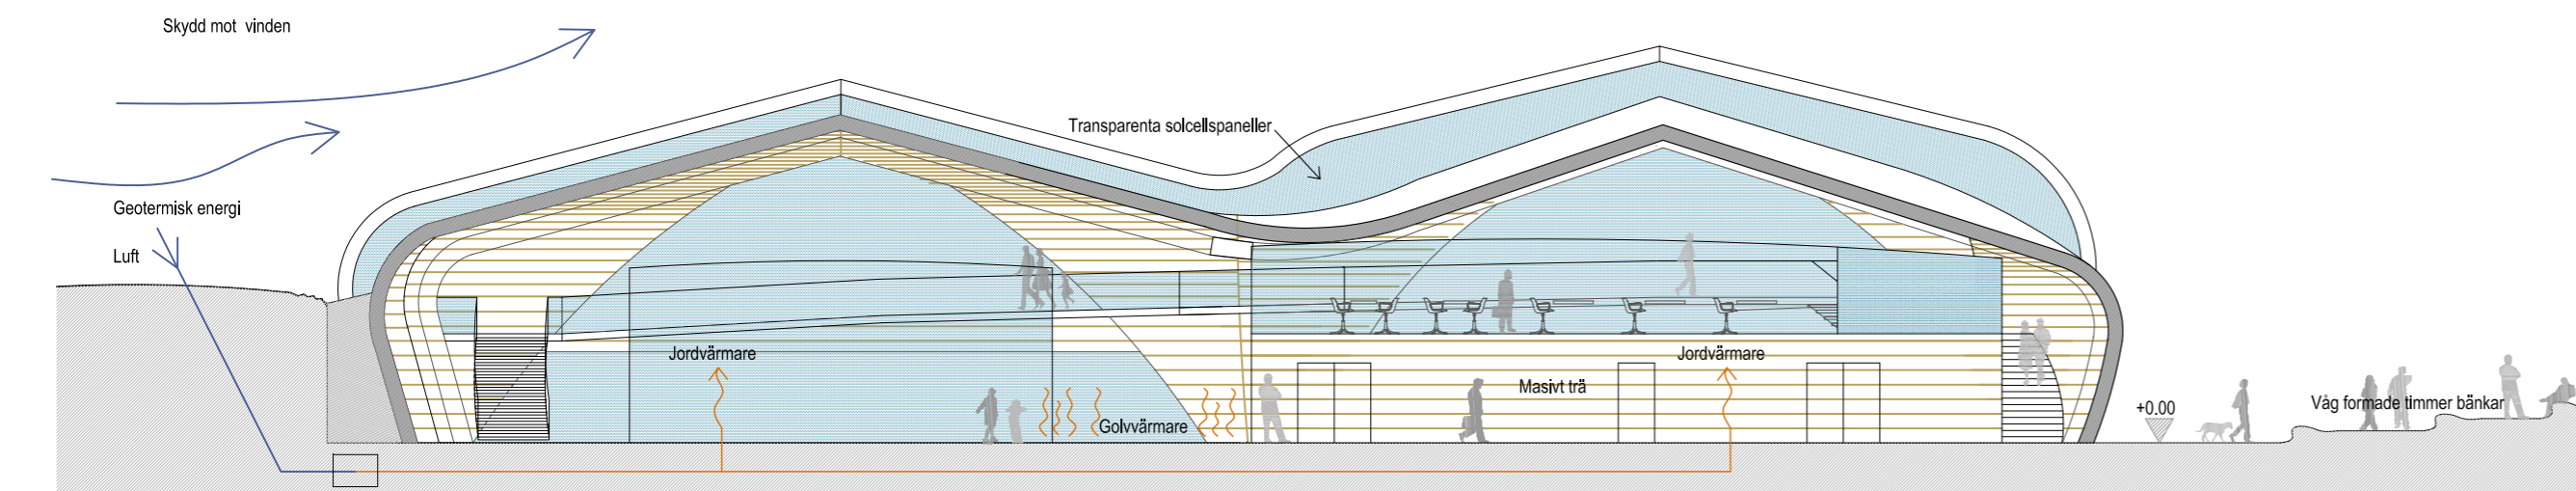


Kort sektion E-E 1/200

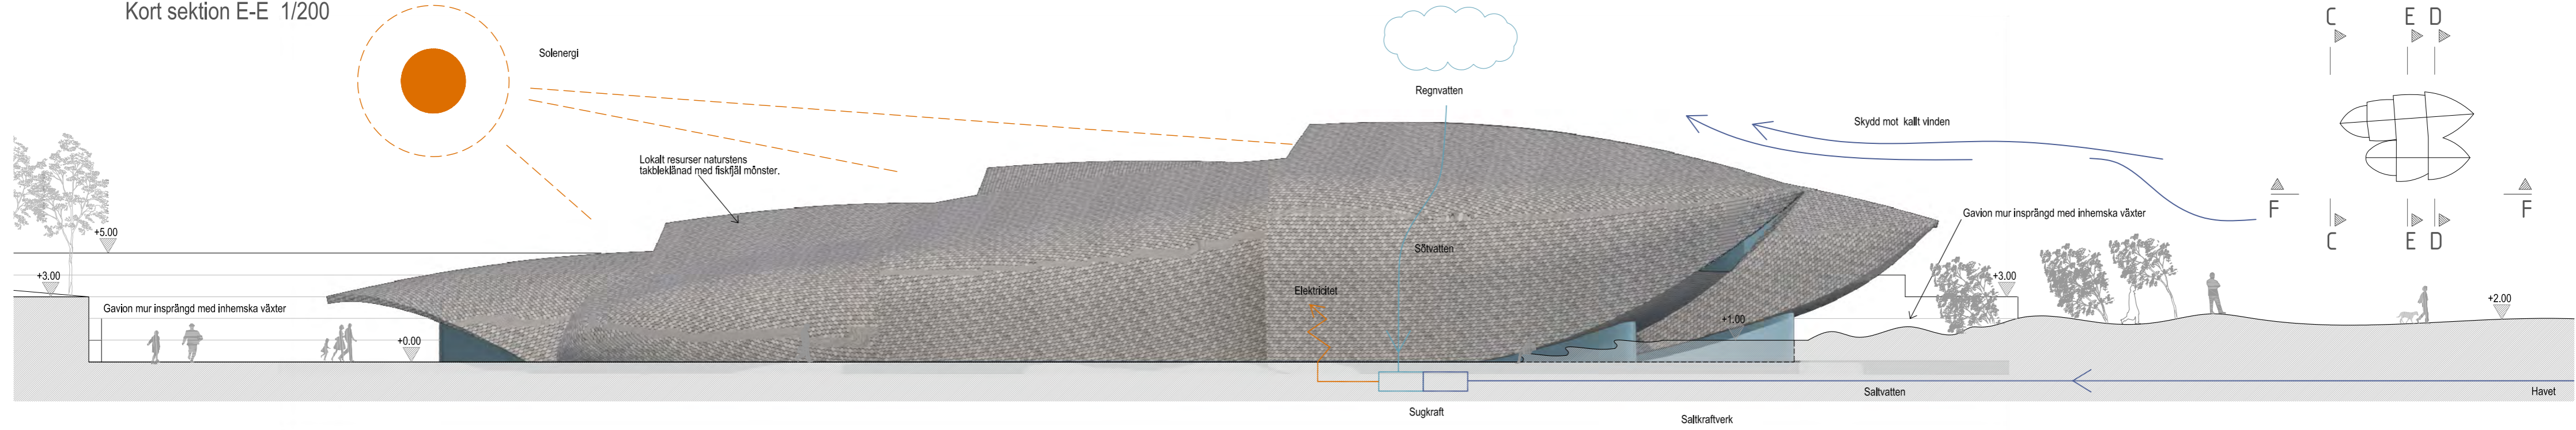


Fasade mot öst F-F 1/200



Fasade mot nord G-G 1/200

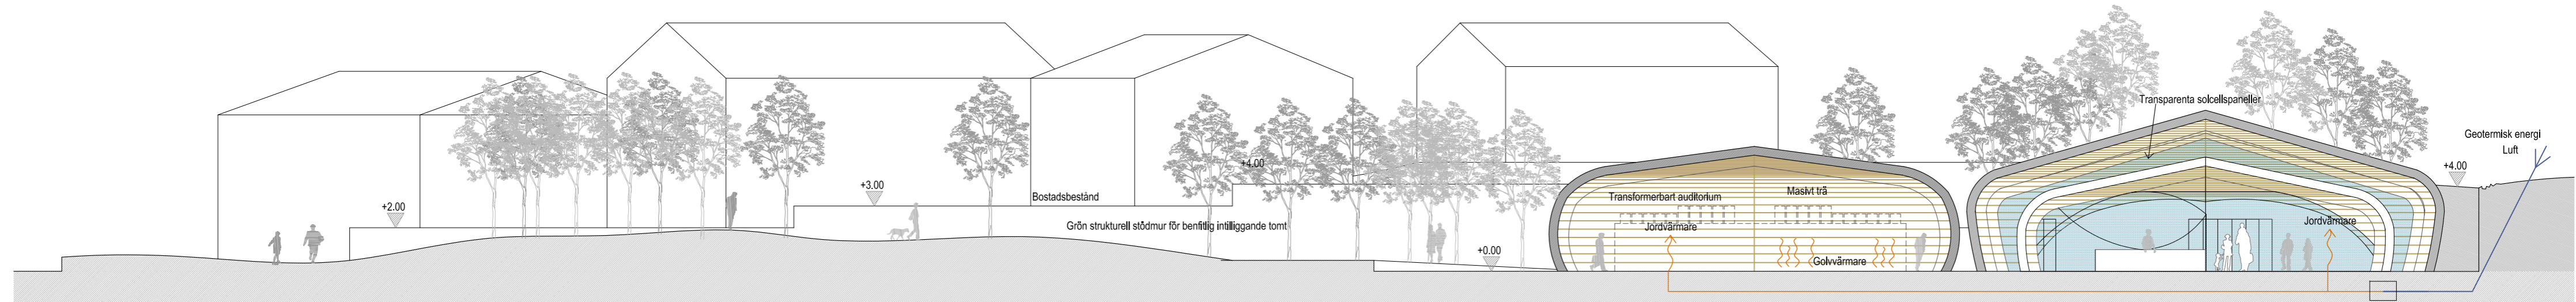

Kort Sektion H-H 1/200

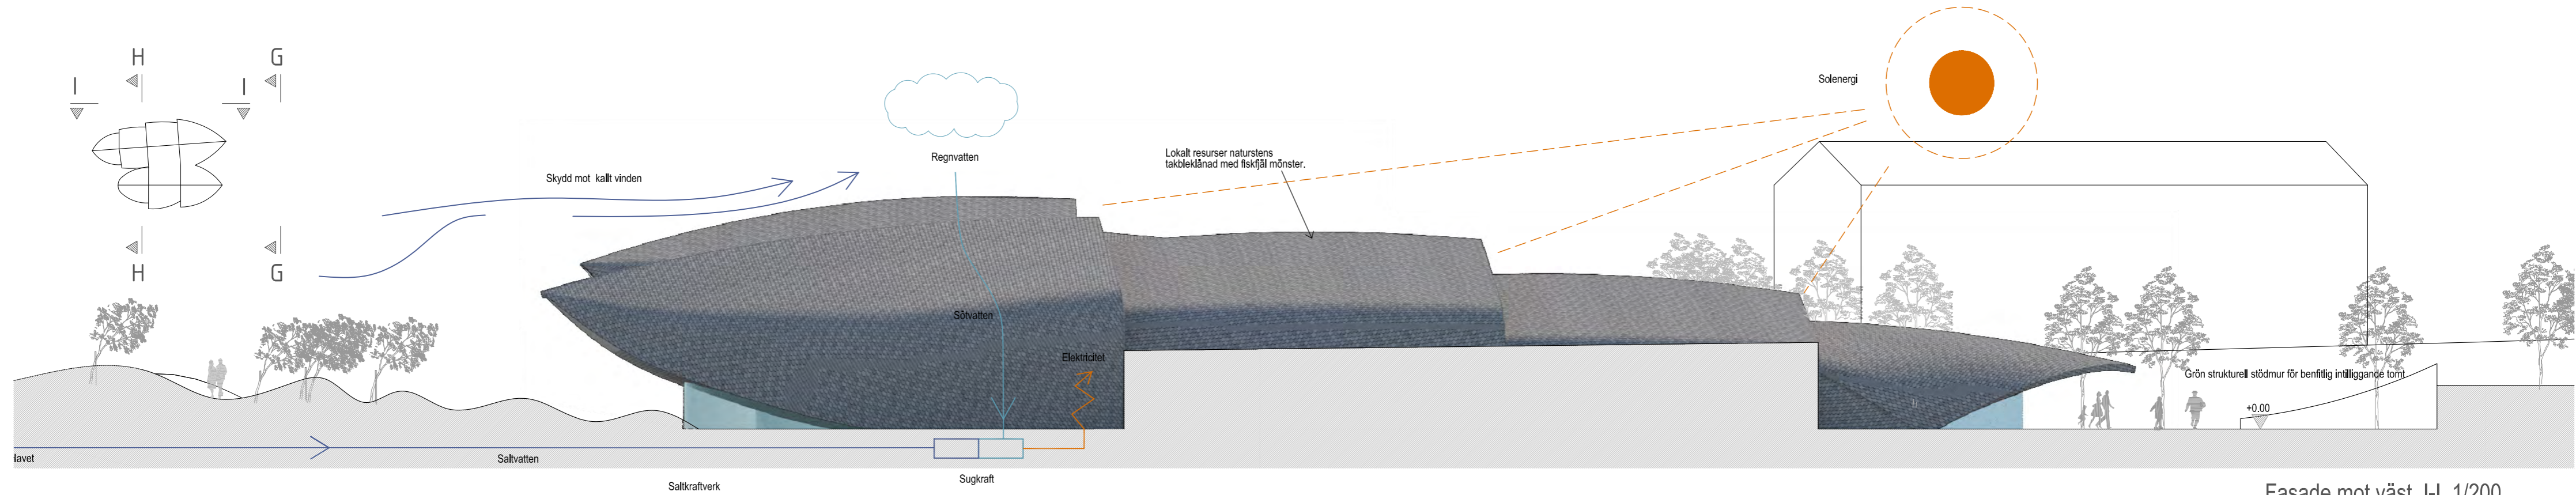

Fasade mot väst I-I 1/200

