




Functions

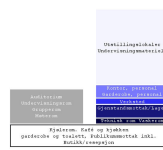

ProgramGrouping

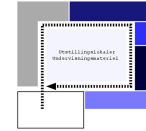

ProgramGrouping/Circulation

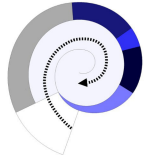


ProgramEvolution




ProgramOptimization



Program/Simboley

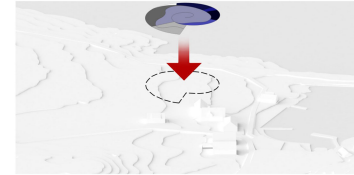


Program/Land

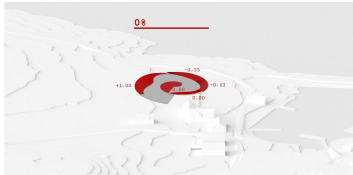


Program/Level

tilpasning av programmet nivåer til bakken

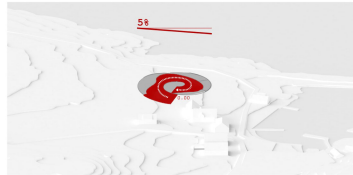


Program/InteriorCirculation

utstillingsplass brukes som sirkulasjon

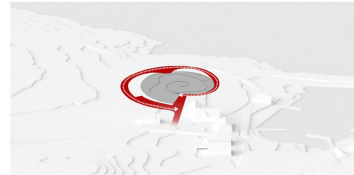


Accesses/Land

aksesser optimalisert med land skrånningen

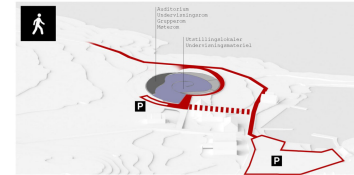


Accesses/PedestrianWay

fotgjenger måte

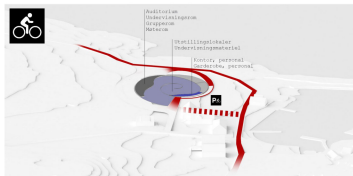


Accesses/BikeWay

sykkel måte / sykkelparkering

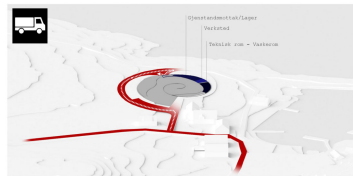


Accesses/TrucksWay

aksesser lastebiler

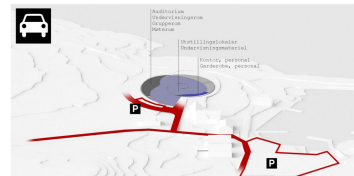


Accesses/CaraWay

biler / carparks

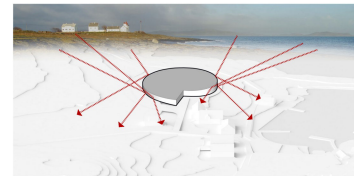


Walls/Landscape

alle vertikale flater er speil

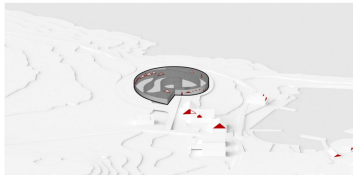


Windows/Tradition

vinduer som transfigurasjon av tradisjon

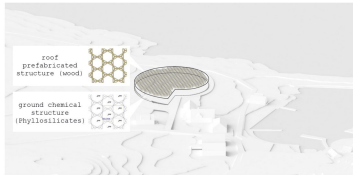


Roof/Ground

tretak struktur = terreng kjemisk struktur

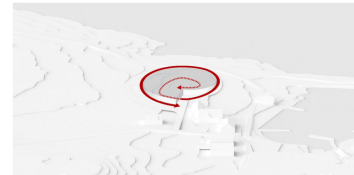



Roof/Program

interiør og eksteriør har en sterk tilknytning til landskapet

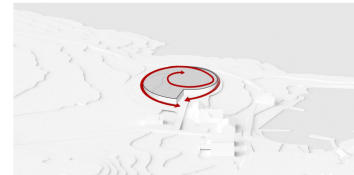

Roof/PublicSpace

tak som offentlige rom alltid åpen

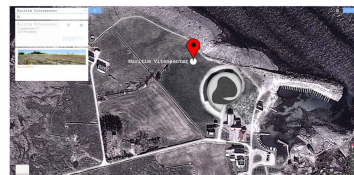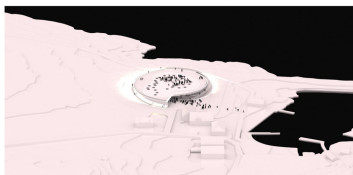

Building/Recognition

Building anerkjennelse er veldig enkelt









Building/Branding


Som å bygge merkevare



Mirror69

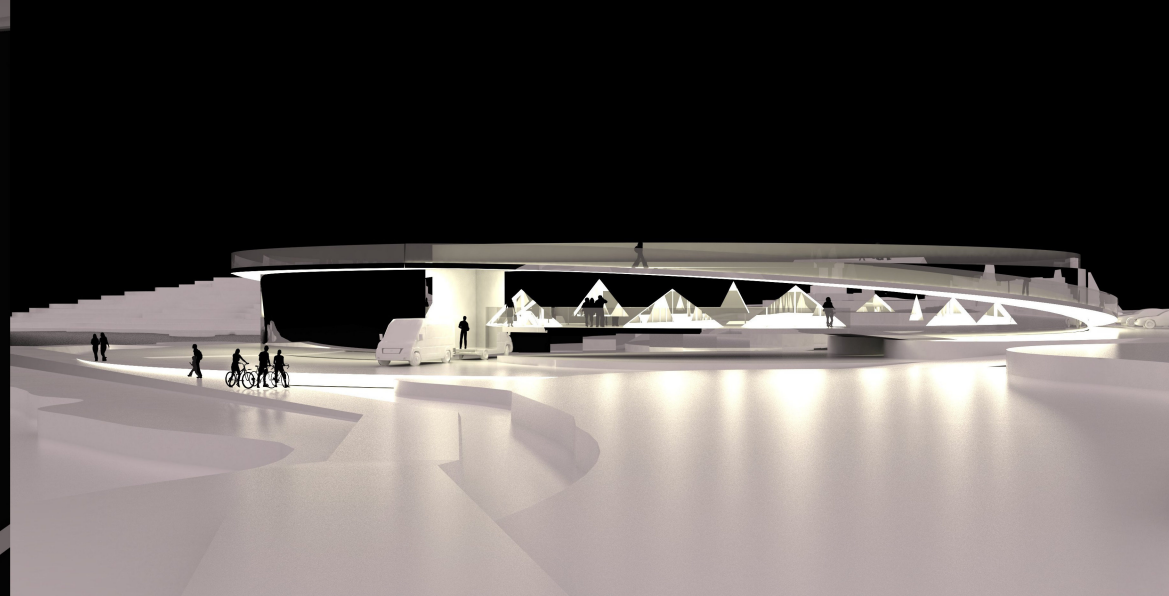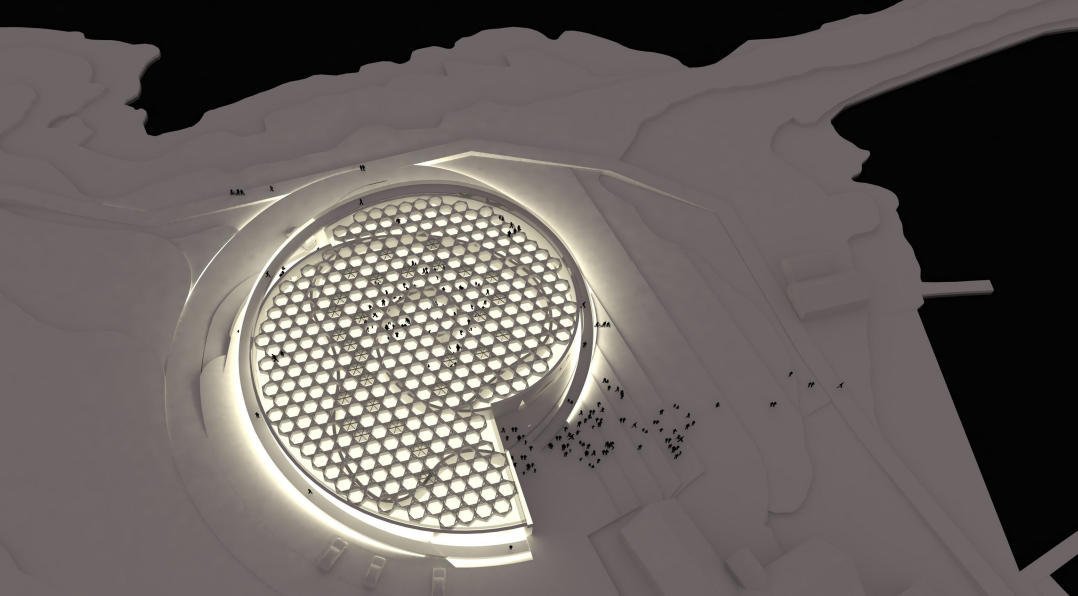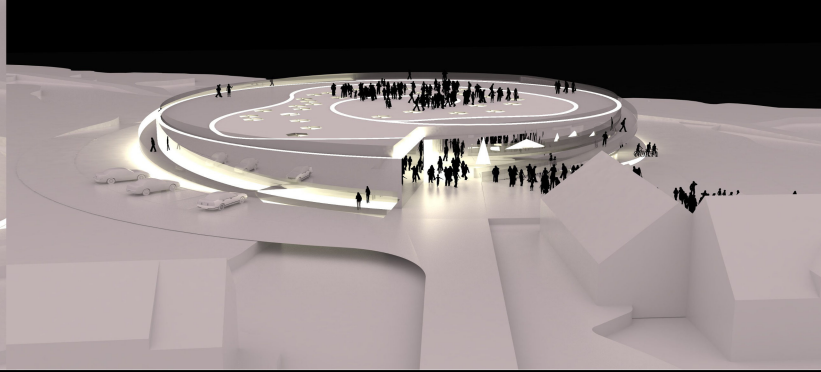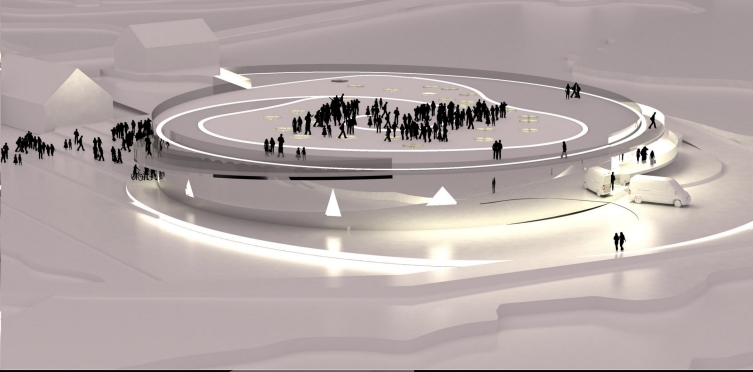
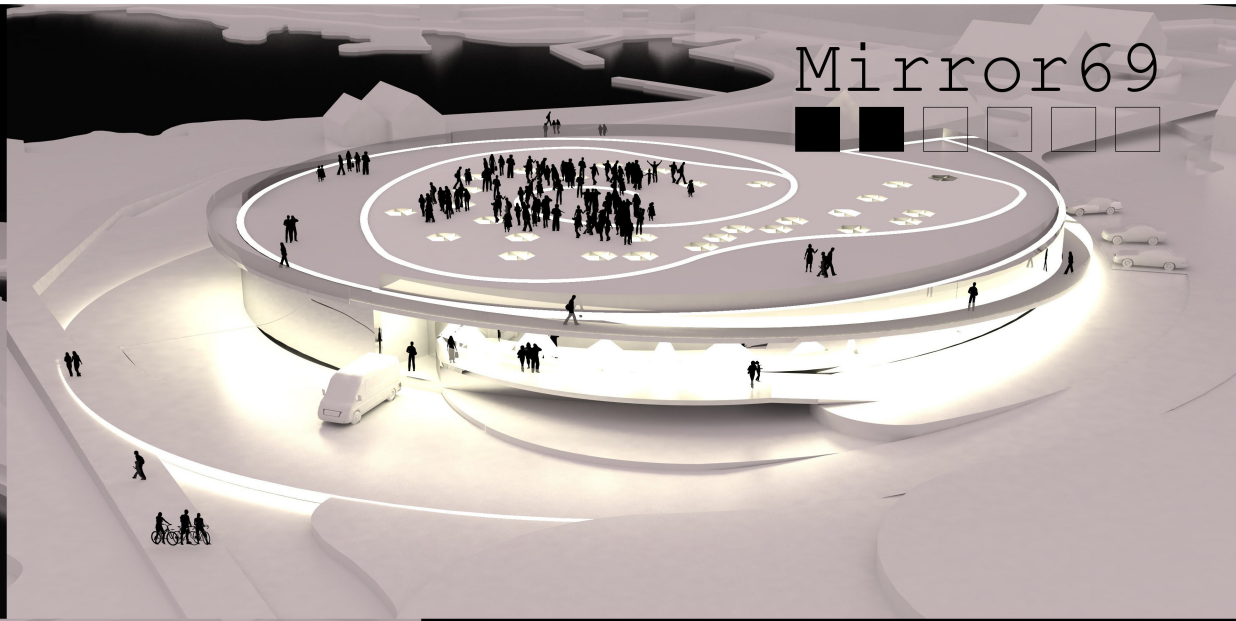
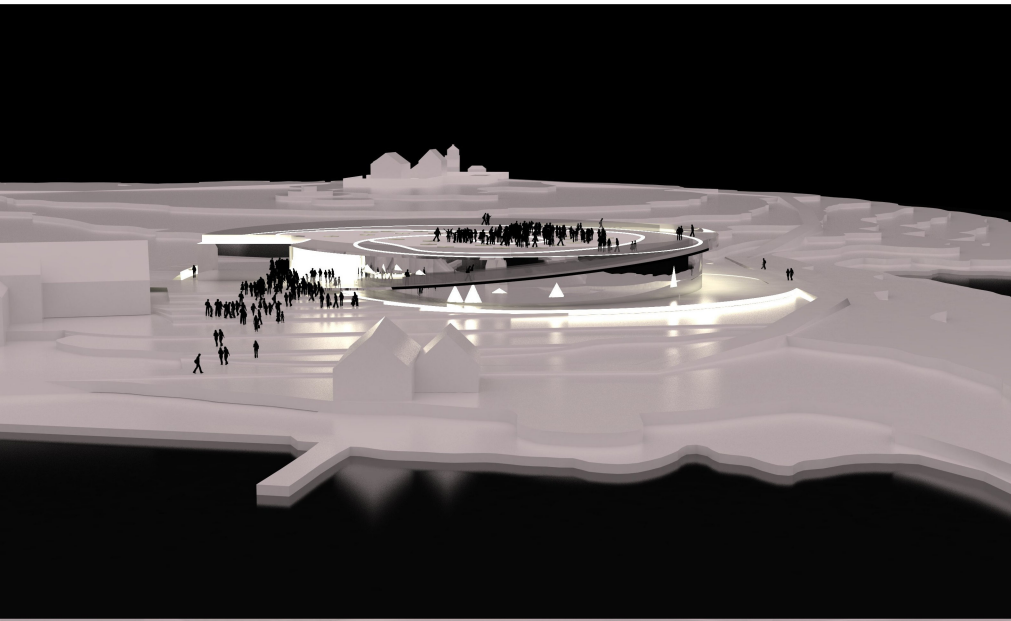


Mirror69

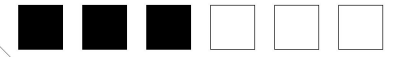


Programgruppering


Isolasjon fra program

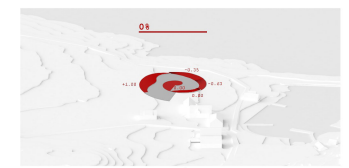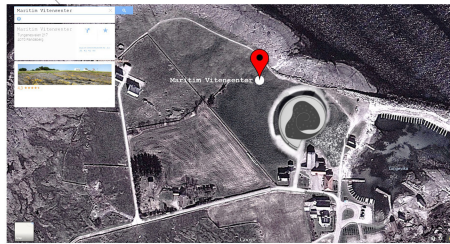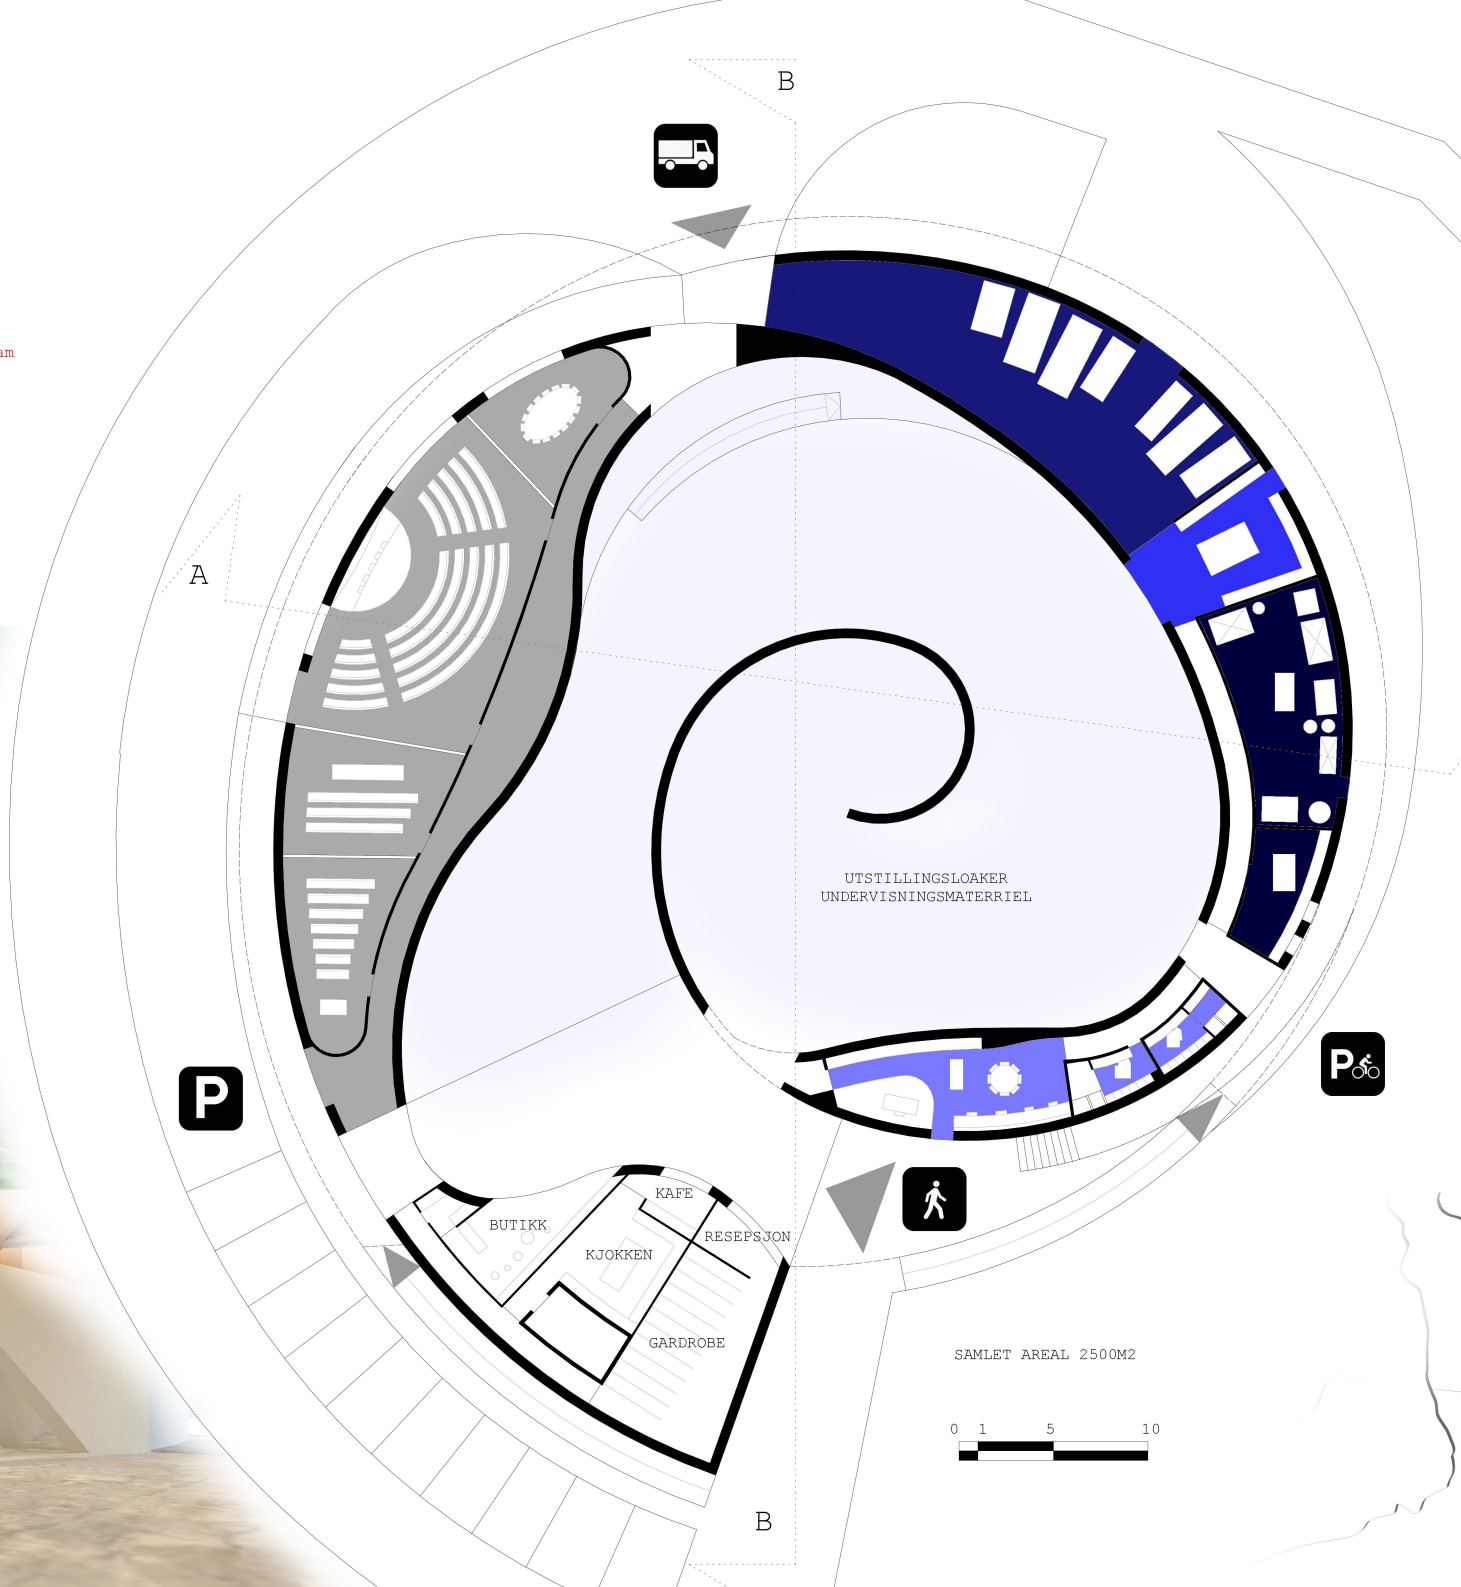


Program/Level
tilpassing av programmet nivåer til bakken

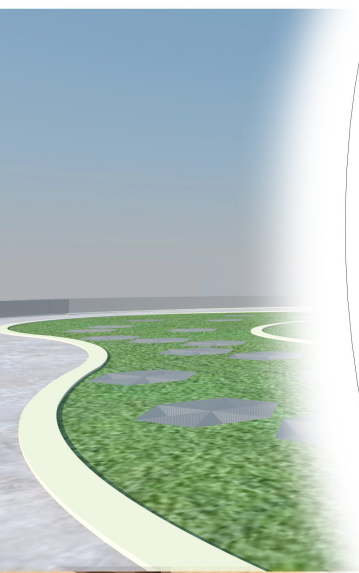


SAMLET AREAL 2500M2

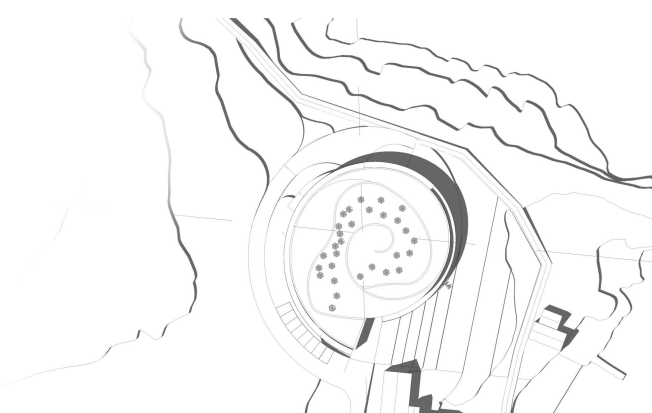


Mirror69

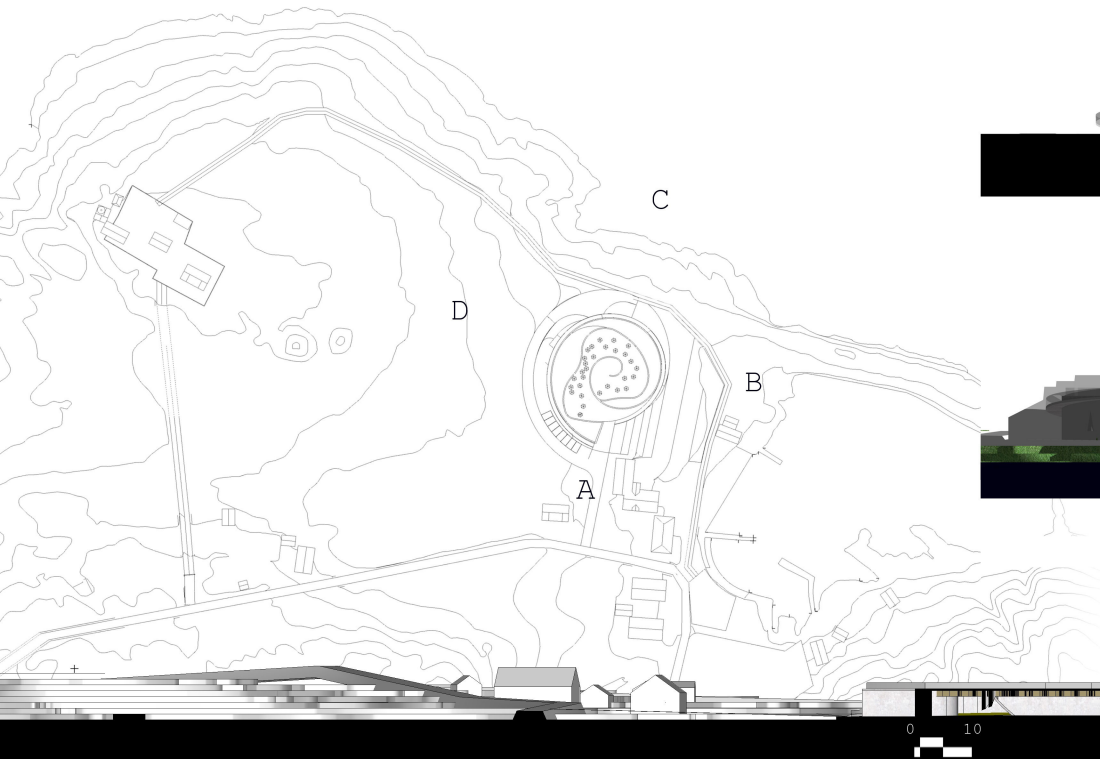


A

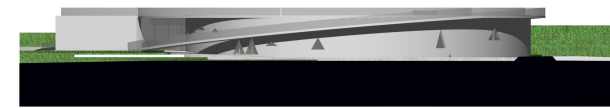


B



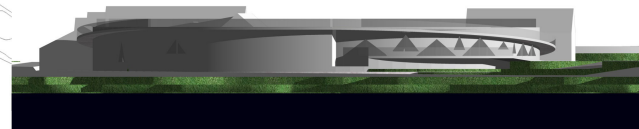


C

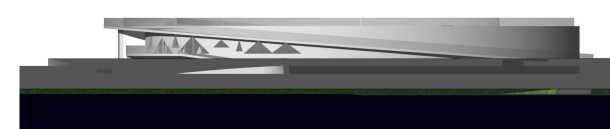

D

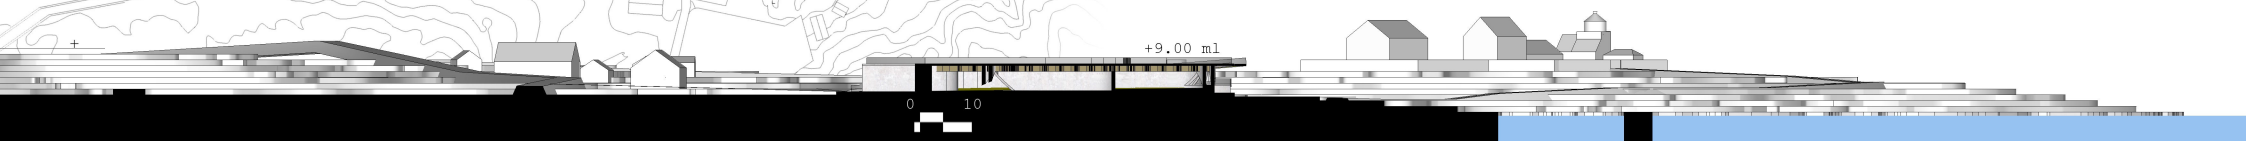

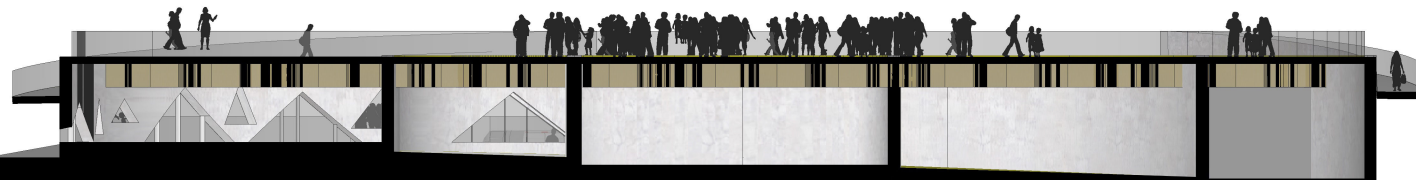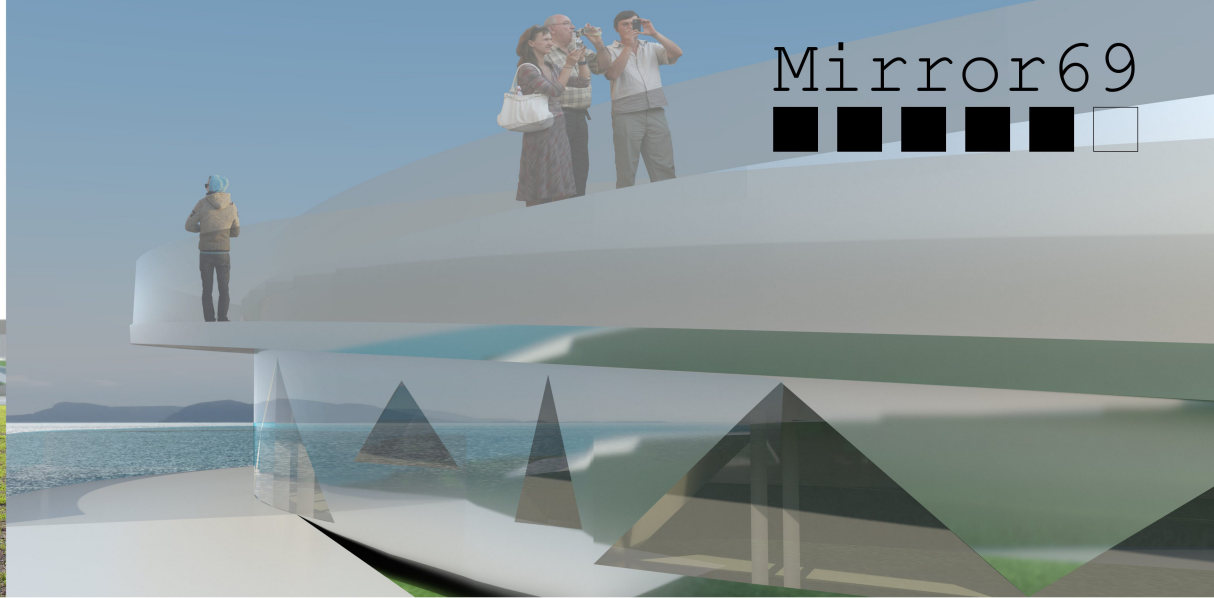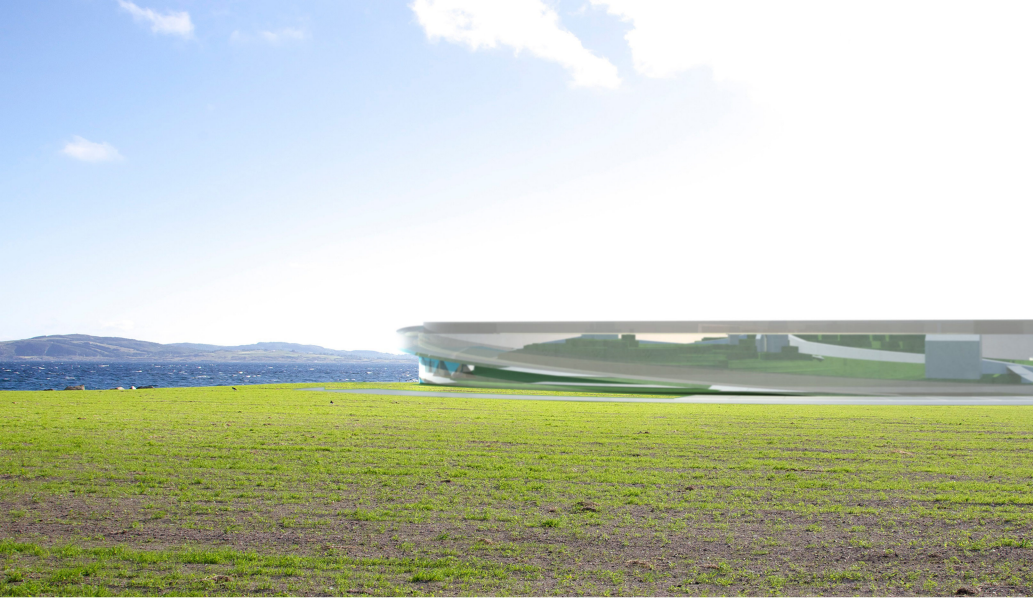

A-A



